


2189123
各階平面図

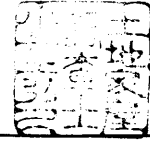


950000

建物図面
各階平面図


家屋番号	159-4
建物の所在	高崎市南新波町字大道上 159-4

昭和六十一年 拾月 拾四日

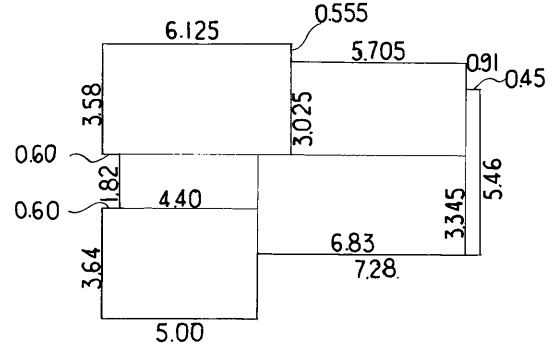

平面図

求	積	m	m	=	m ²
6.125	×	3.58	=	21.927500	
4.40	×	1.82	=	8.008000	
5.00	×	3.64	=	18.200000	
5.705	×	3.025	=	17.257625	
6.83	×	3.345	=	22.846350	
5.46	×	0.45	=	2.457000	
				<u>m²</u>	
床面積				=	<u>90.696475</u>

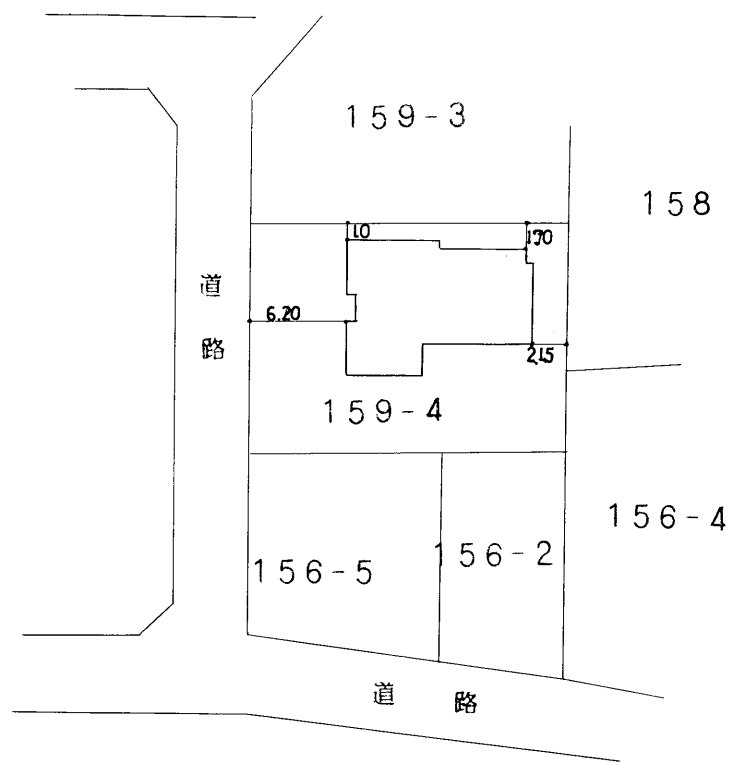

単位・m

作製者	高崎市末広町198番地 土地家屋調査士 小井土弘之	縮尺	1/250	申請人	木村ヒサコ	縮尺	1/500
作製年月日	昭和60年10月23日						

(群馬土地家屋調査士会用紙)