


各階平面図

2601233

平面図

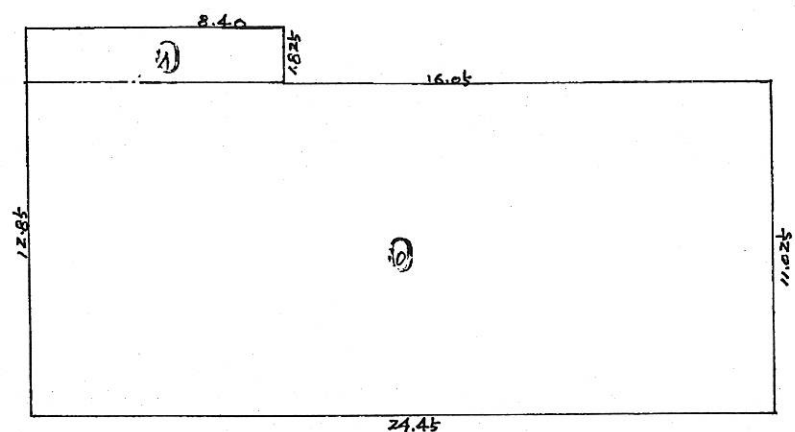

$$\begin{aligned} \text{① } 1.825 &\times 8.40 = 15.33000 \\ \text{② } 11.025 &\times 24.45 = 269.56125 \\ \hline &284.89125 \end{aligned}$$

面積 284.89.M<sup>2</sup>

単位：x-214

作製者	群馬郡榛名町大字下里見1224番地1 多和田三郎 土地家屋調査士 土地家屋調査士No.754 電話 0273(44)1005	縮尺	1/250
作製年月日	平成 2 年 6 月 21 日		

家屋番号


344-1

建物の所在

利根郡白沢町大字上舌久保金銀掛番地1

沼田市白沢町

建物図面  
各階平面図

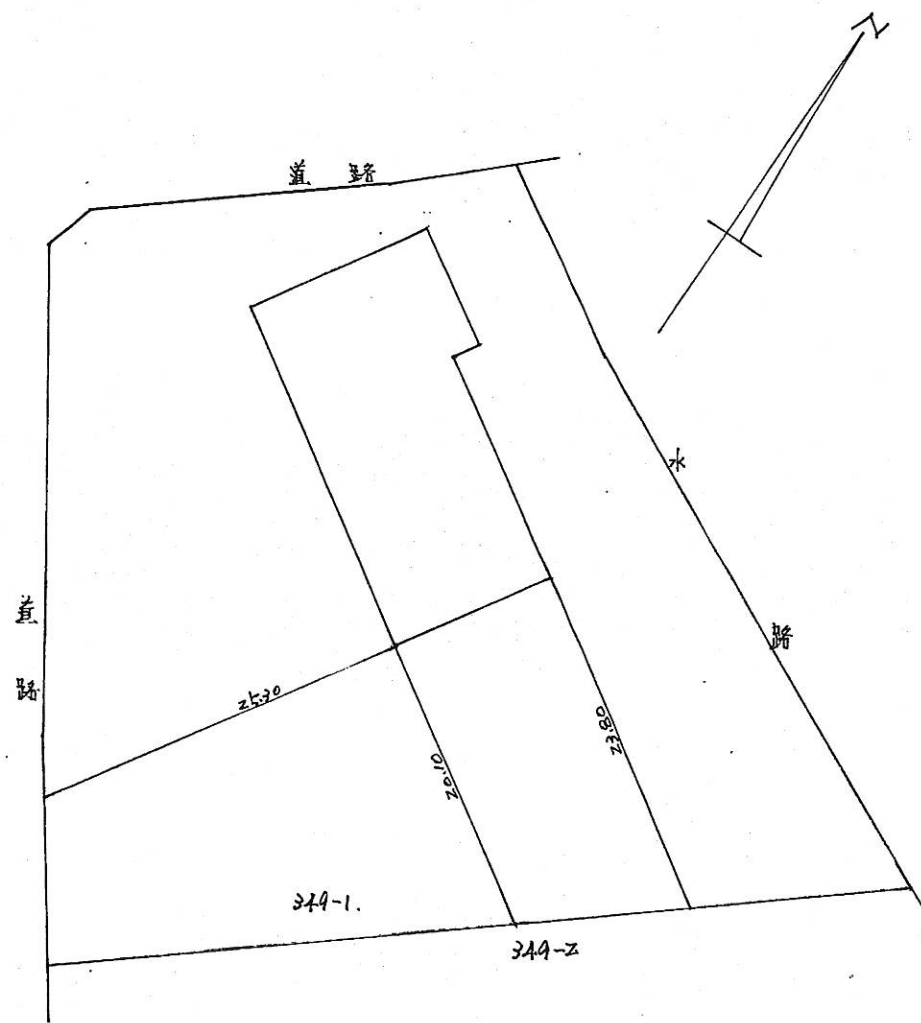

単位：x-214

申請人	榛名電子株式会社 代表取締役 菊田正夫	縮尺	1/500
-----	------------------------	----	-------

(群馬土地家屋調査士会)

平成 24 年 7 月 21 日