


土地利用計画図
給排水計画図

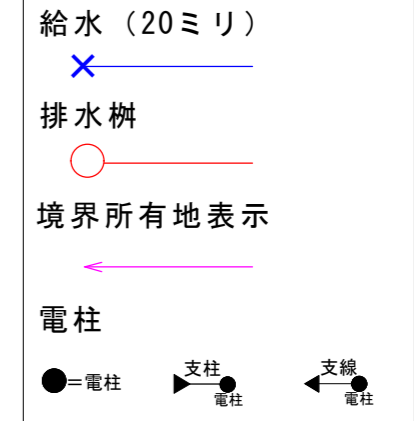

1/300




求積図を元に作成

計画	土地利用計画図		
区分	区画図	縮尺	1/300
作成日	令和6年9月10日		
所在	吉岡町大字北下576		
作成者	(株)阿久津都市開発 県央営業所		

<①・②共有地について>

- ①・②共有地については①・②号地の建物建築後に
- ①号地へ地先・共有地へアスファルト舗装工を行います。

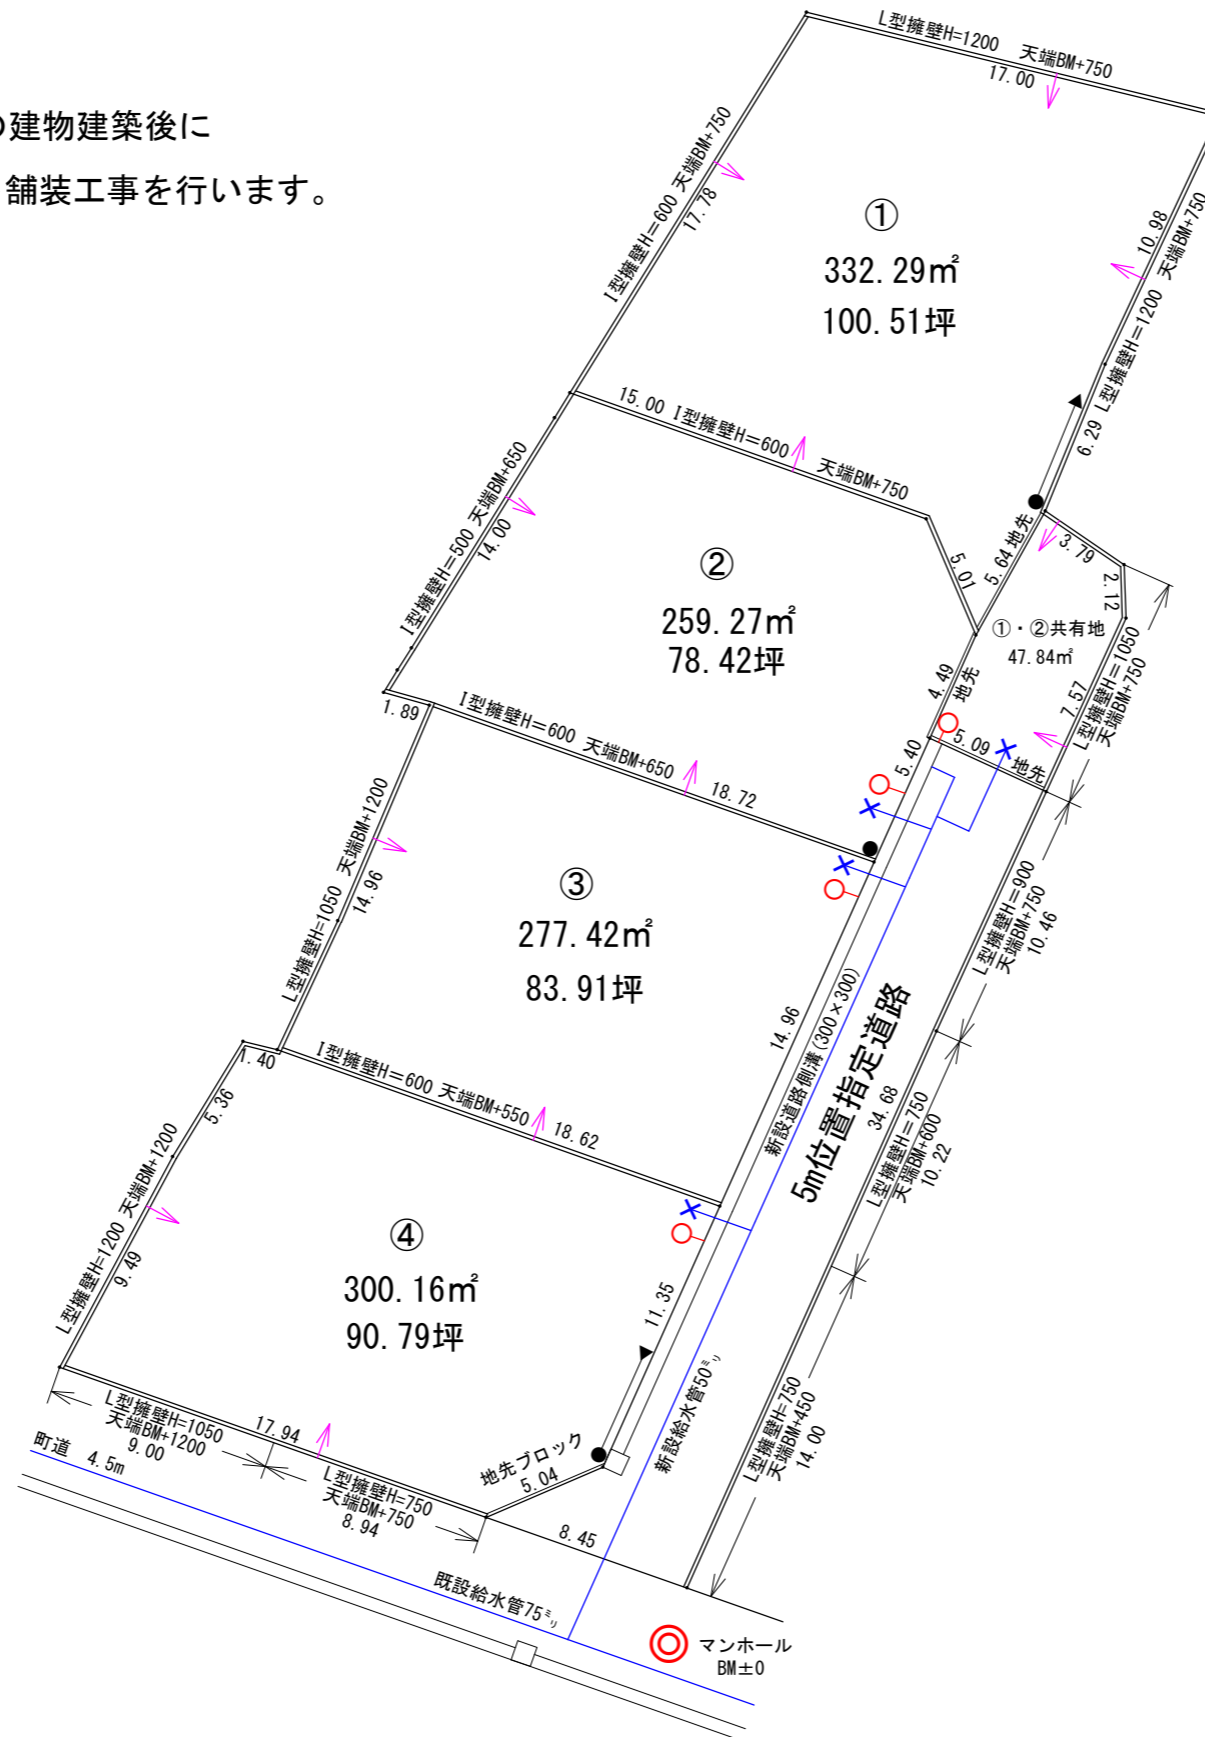

※図面と現況が相違している場合は現況を優先します。