

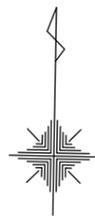


# 土地利用計画図

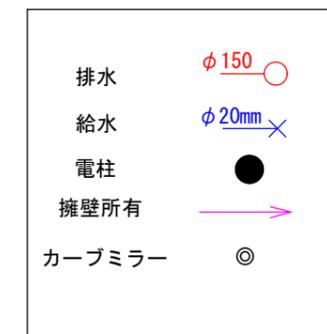

1/300

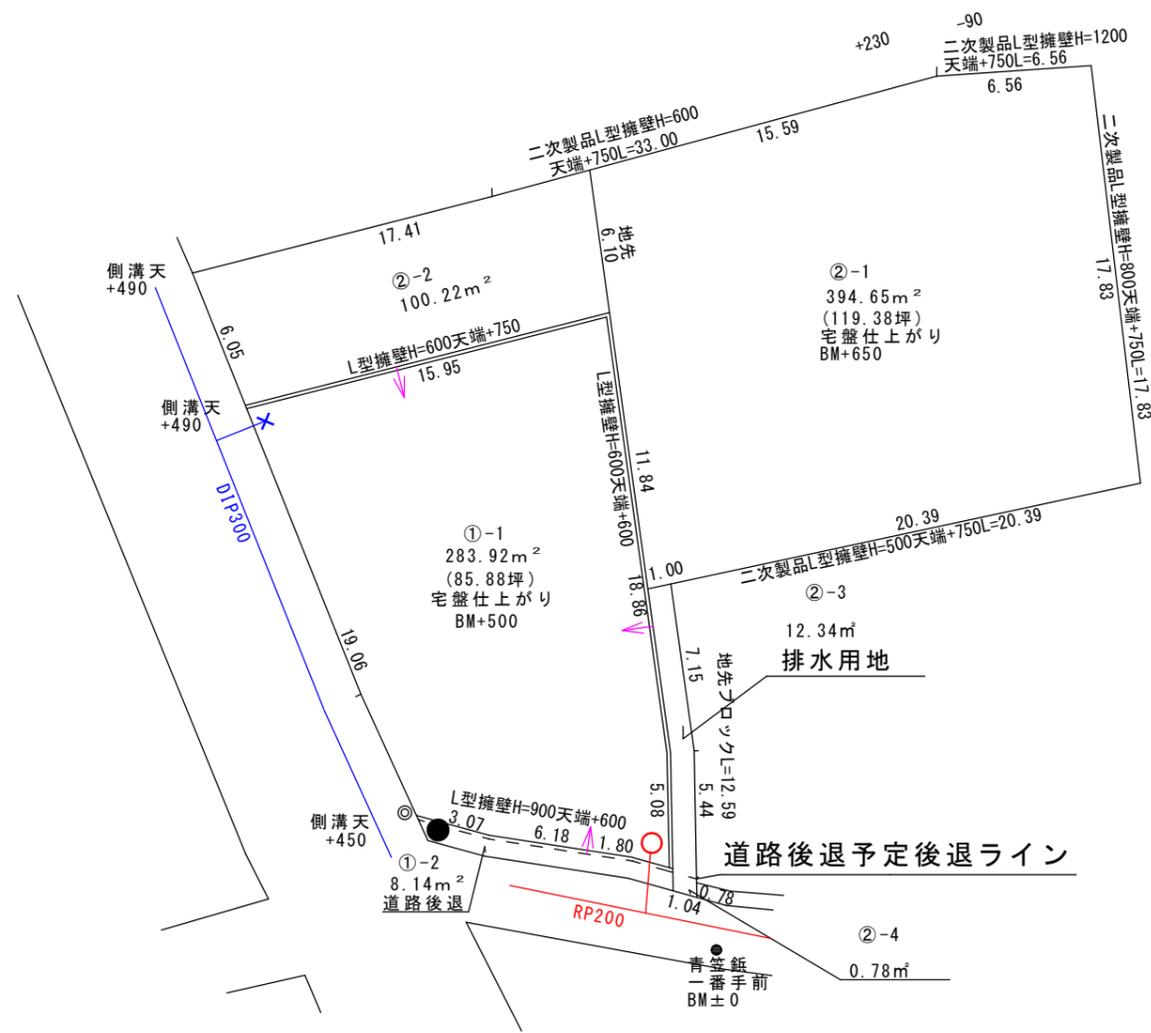

公図を元に作成

登記簿面積合計 798.41㎡  
800.08㎡

計画	土地利用計画図		
区分	造成給排水	縮尺	1/300
作成日	令和7年1月31日		
所在	高崎市上大類町247-1・248-1 248-3		
作成者	高崎市飯塚町457-1 株式会社 阿久津都市開発		

※計画図の内容は現時点のものとなります。  
境界確定前の計画となりますので、  
現場の状況により計画に変更が生じる可能性があります。