

概要図

協議 No. 364688

2024年 12月17日作成 供給案


【契約想定】
電灯5KVA 2件

土地利用計画図

給排水計画図



1/200

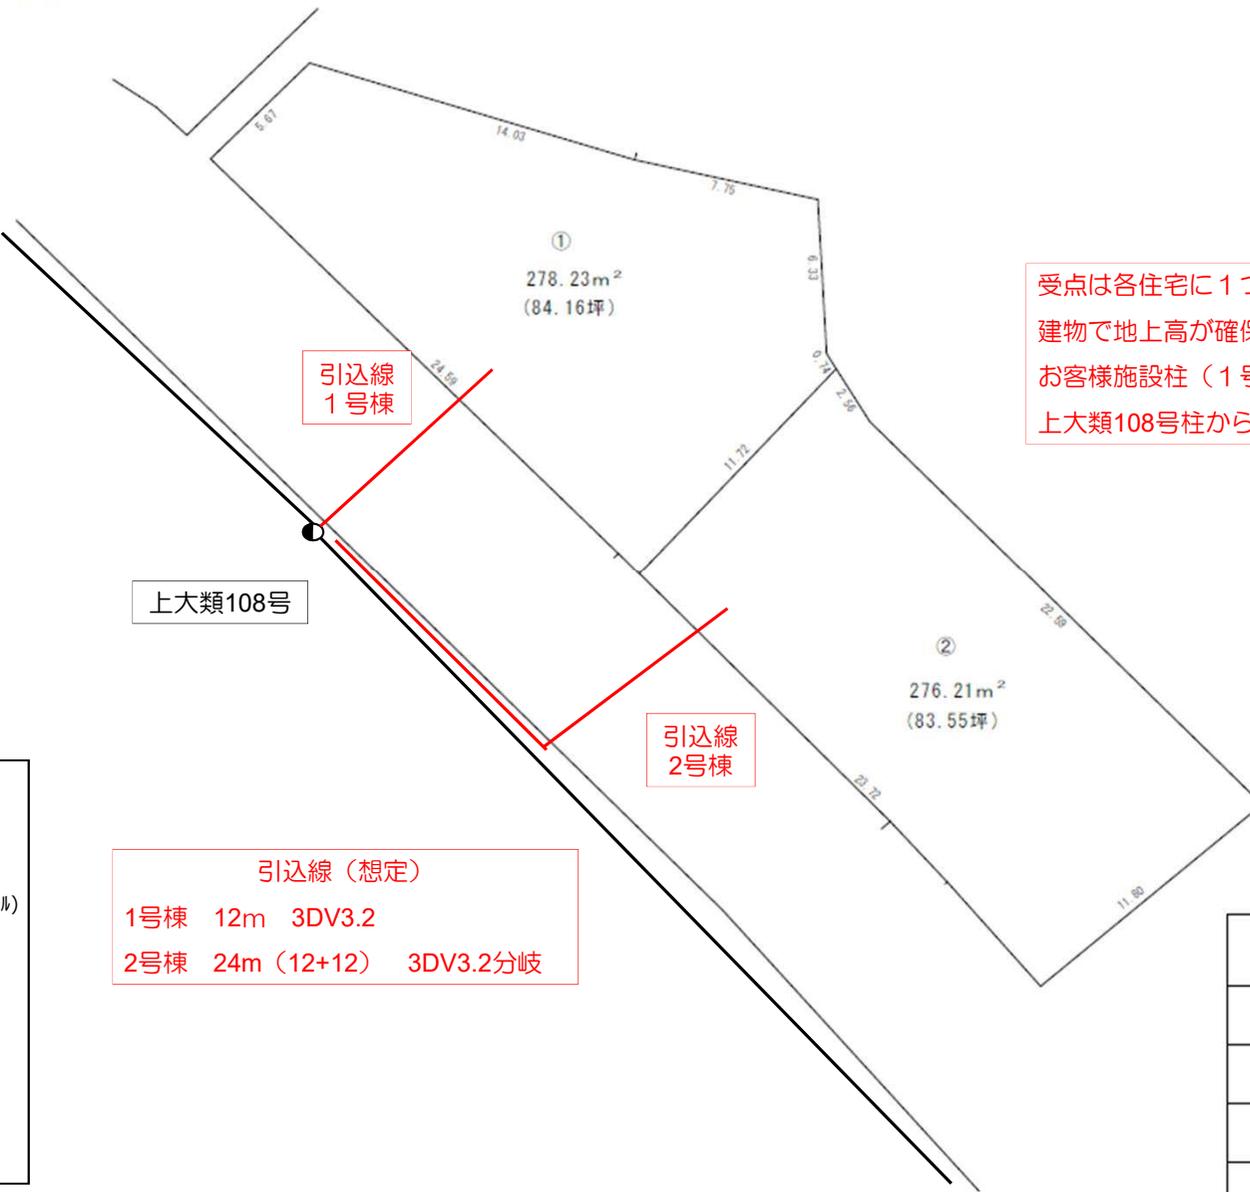

受点は各住宅に1つずつ、地上高6m程度にご準備ください
建物で地上高が確保できない場合は、お客様負担にて
お客様施設柱（1号柱）をご用意ください。
上大類108号柱からの引込にて検討しております。

上大類108号

引込線
1号棟

引込線
2号棟

引込線（想定）
1号棟 12m 3DV3.2
2号棟 24m（12+12） 3DV3.2分岐

公図を元に作成
登記簿面積 567㎡
(554.44㎡)

- 【凡例】
- 赤色…新設
 - 黒色…既設
 - 青色…工事予定
 - △ : お客様柱(引込ポール)
 - : 電柱
 - : 電線路
 - : 支線
 - └ : 支柱
 - - - : ワイヤ
 - : 引込線
 - : 変圧器

注：設計時の設備形態・現場状況等により協議内容の変更が必要となる場合がございます。

土地利用計画図			
計画	土地利用計画図		
区分	造成 給排水	縮尺	1:200
作成日	令和6年10月18日		
施工箇所	高崎市上大類町329-1		
作成者	高崎市飯塚町457-1 株式会社阿久津都市開発		