

凡例	記号	境界標の種類	記号	境界標の種類	記号	境界標の種類
	石	石杭	金	金属杭	キ	刻み( )
	コ	コンクリート杭	ブ	プレート		
	合	合成杭	紙	金属紙		

地番	503-7 503-23
土地の所在	高崎市上並榎町字堰添

地積測量図

直角座標法求積表

地番 A503-7		
測点	X	Y
P20	38143.998	-75556.312
SK206	38144.323	-75564.739
P21	38138.634	-75574.676
P22	38138.001	-75574.790
P23	38134.842	-75572.149
P24	38131.843	-75571.194
P25	38128.360	-75571.132
P26	38127.812	-75570.624
P27	38126.510	-75556.792
K51	38132.415	-75556.278
K52	38138.038	-75556.671
倍面積	-505.598417	
面積	252.7992085	
地積	252.79 m <sup>2</sup>	


器械点座標一覧表

点名	X座標	Y座標
YTO	38147.928	-75554.018
T2Y	38138.615	-75587.145
P2	38133.714	-75595.372

測地系：任意座標値  
測量年月日：平成29年5月23日

地番 B503-23		
測点	X	Y
P21	38138.634	-75574.676
P22	38138.001	-75574.790
P23	38134.842	-75572.149
P24	38131.843	-75571.194
P25	38128.360	-75571.132
P26	38127.812	-75570.624
P27	38126.510	-75556.792
K50	38116.638	-75557.654
K20	38118.426	-75576.652
K19	38123.070	-75575.629
K18	38125.573	-75575.147
K17	38127.375	-75574.825
K16	38128.600	-75574.675
K15	38129.196	-75574.658
K14	38131.009	-75574.690
K13	38132.139	-75574.972
K12	38133.079	-75575.350
K11	38133.982	-75576.004
K10	38135.321	-75577.214
495	38136.009	-75577.799
K9	38136.573	-75578.279
倍面積	442.263125	
面積	221.1315625	
地積	221.13 m <sup>2</sup>	

合計 473.9307710

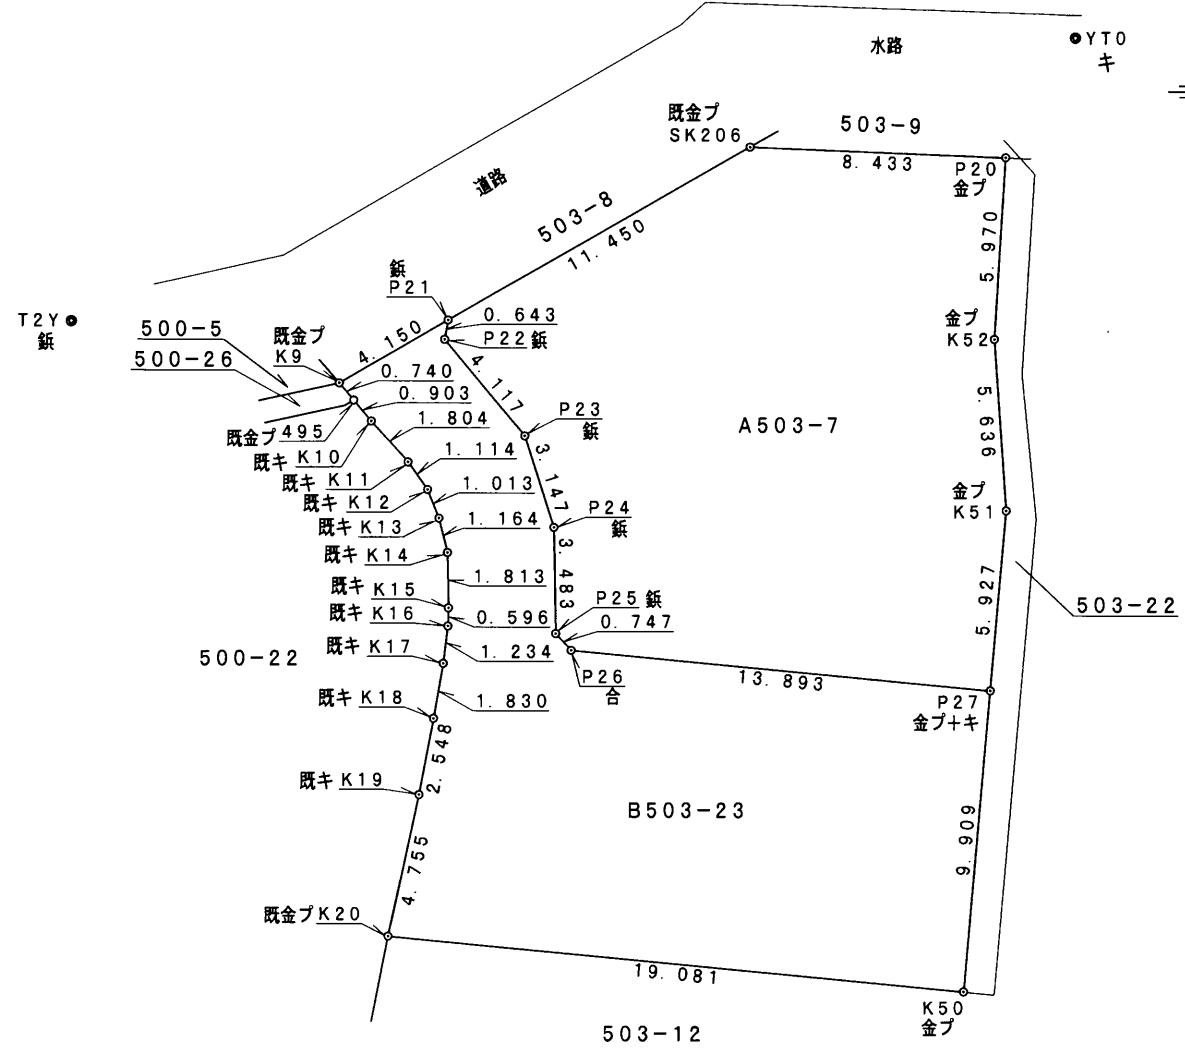

作成者	高崎市東町116番地 土地家屋調査士 吉田 勤 (平成29年5月24日作成)	申請人	荒木道子	縮尺	1/250
-----	--	-----	------	----	-------