

凡例	記号	境界標の種類	記号	境界標の種類	記号	境界標の種類
	石	石杭	金	金属杭	キ	刻ミ( )
	コ	コンクリート杭	プ	プレート		
	合	合成杭	鉾	金属鉾	計	計算点

地番	678-2, -13, -14, -15	地積測量図
土地の所在	前橋市上佐鳥町	

直角座標法求積表

地番 ㉠ 678-2				
NO	Xn	Yn	Yn+1 - Yn-1	Xn · (Yn+1 - Yn-1)
182	39955.972	-67272.844	-8.661	-346047.319455
167	39926.845	-67279.849	-7.946	-317252.371234
K30D	39924.919	-67280.789	-2.553	-101911.750235
A23	39912.229	-67282.401	4.148	165538.006704
A40	39911.316	-67276.642	6.594	263183.020512
D12	39919.320	-67275.807	-1.668	-66574.279801
D11	39924.330	-67278.310	4.619	184414.681530
K27	39955.928	-67271.188	5.466	218399.541739
合計				-250.470240
合計面積				125.2351200
地積				125.23 m <sup>2</sup>

地番 ㉡ 678-13				
NO	Xn	Yn	Yn+1 - Yn-1	Xn · (Yn+1 - Yn-1)
A23	39912.229	-67282.401	-7.398	-295272.786370
K34	39899.326	-67284.040	21.113	842406.470557
K35	39895.721	-67261.288	22.932	914888.673972
K36	39896.913	-67261.108	0.319	12729.400195
A41	39897.497	-67260.969	-1.265	-50455.834243
D14	39898.789	-67262.373	-6.461	-257805.060244
D13	39900.835	-67267.430	-15.094	-602275.629006
D6	39903.406	-67277.467	-9.212	-367571.356207
A40	39911.316	-67276.642	-4.934	-196936.517071
合計				-292.638417
合計面積				146.3192085
地積				146.31 m <sup>2</sup>


地番 ㉢ 678-14				
NO	Xn	Yn	Yn+1 - Yn-1	Xn · (Yn+1 - Yn-1)
A41	39897.497	-67260.969	-0.909	-36279.571099
K36	39896.913	-67261.108	0.770	30731.084371
DK5	39896.788	-67260.199	0.139	5547.938461
合計				-0.548267
合計面積				0.2741335
地積				0.27 m <sup>2</sup>

地番 ㉣ 678-15				
NO	Xn	Yn	Yn+1 - Yn-1	Xn · (Yn+1 - Yn-1)
K36	39896.913	-67261.108	-1.089	-43460.484566
K35	39895.721	-67261.288	0.966	38558.383350
D4	39895.541	-67260.142	1.089	43458.989831
DK5	39896.788	-67260.199	-0.966	-38559.414501
合計				-2.525886
合計面積				1.2629430
地積				1.26 m <sup>2</sup>

合計 273.0914050

基準点座標一覧表 (任意座標)

測点名	X座標	Y座標
T2	39960.947	-67219.352
T4	39958.571	-67270.757
TT6	39911.521	-67275.645
VT1	39905.103	-67236.239

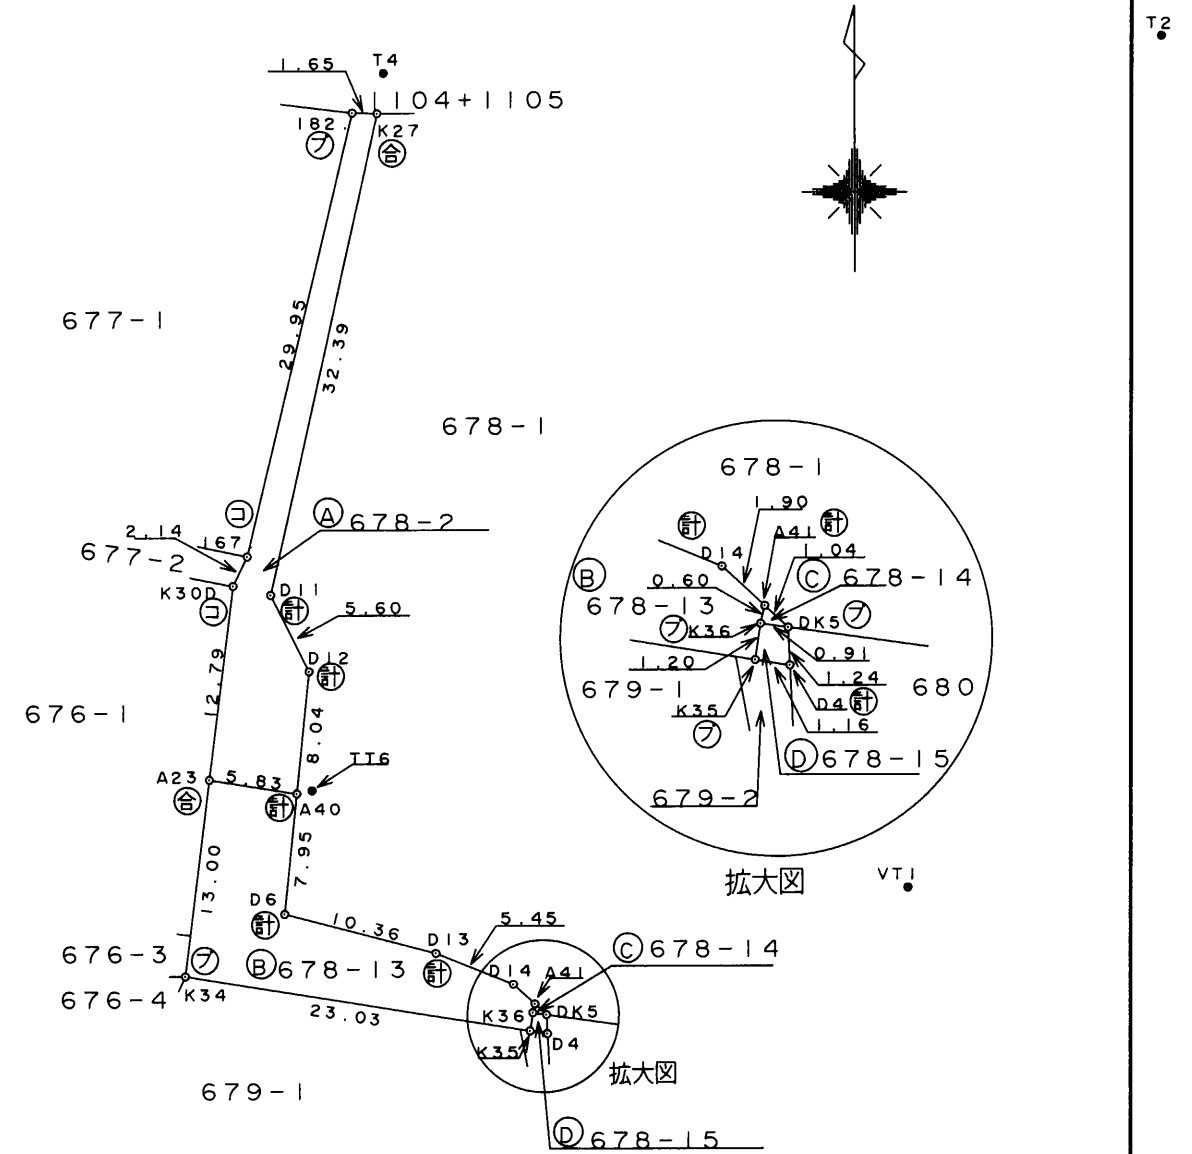

平成30年3月16日測量  
任意座標

作成者 高崎市上中居町450番地4  
土地家屋調査士 豊岡 弘 (平成30年3月19日作成)

申請人 中澤 和子  
縮尺 1/500

(群馬土地家屋調査士会)