


凡例	記号	境界標の種類	記号	境界標の種類	記号	境界標の種類
	石	石杭	金	金属杭	キ	刻ミ()
	コ	コンクリート杭	プ	プレート		
	合	合成杭	鋳	金属鋳	計	計算点

地番 678-1, 678-5
ないし678-12

地積測量図

土地の所在 前橋市上佐鳥町

1/3

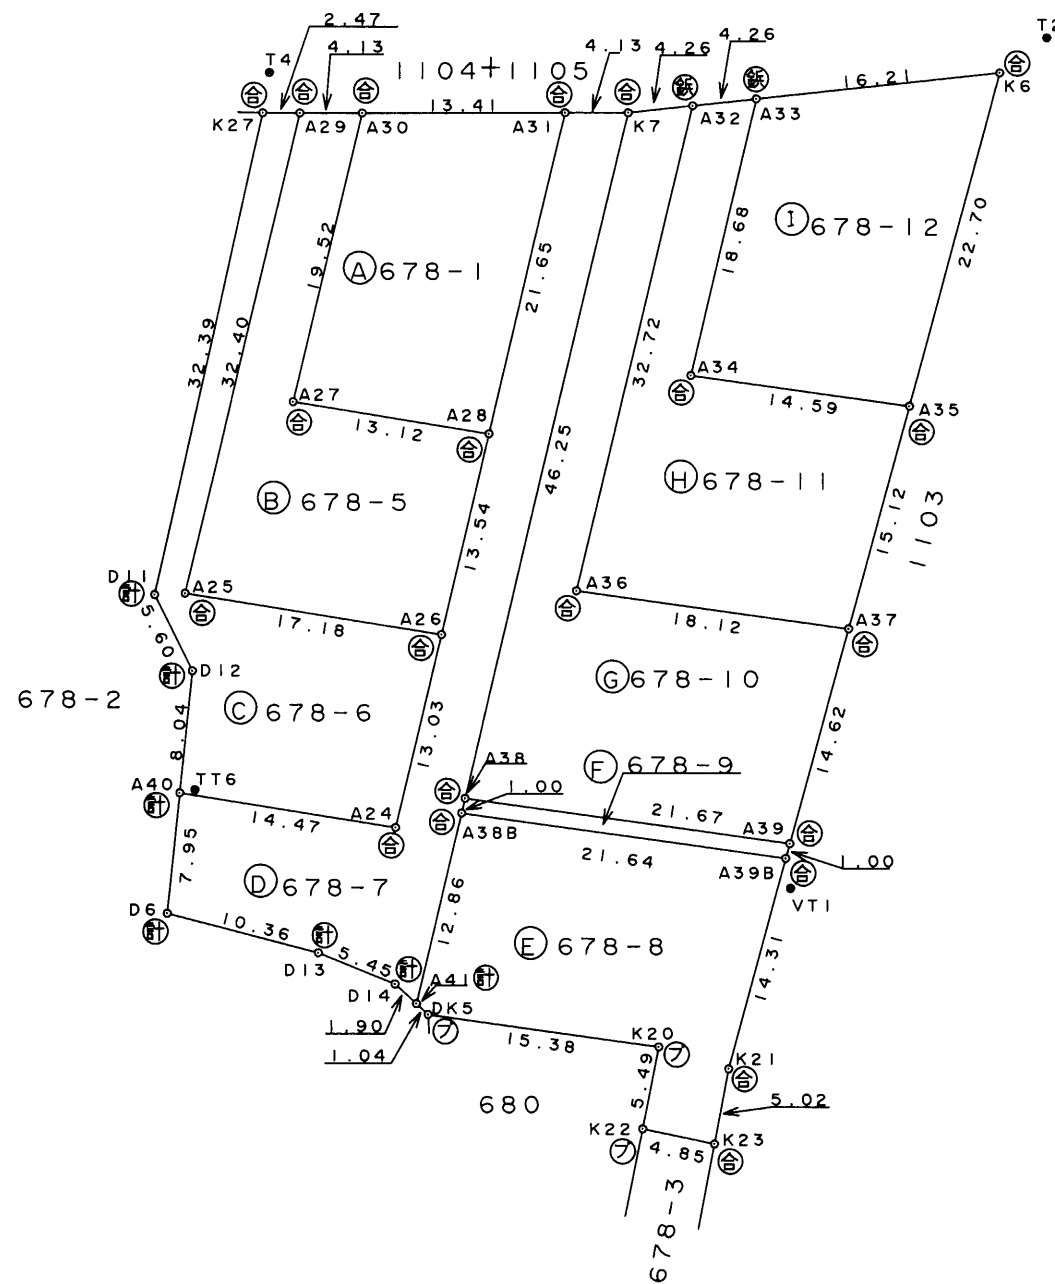

基準点座標一覧表〔任意座標〕

測点名	X座標	Y座標
T2	39960.947	-67219.352
T4	39958.571	-67270.757
TT6	39911.521	-67275.645
VT1	39905.103	-67236.239
T3	39865.215	-67244.697

平成30年3月16日測量

任意座標

作成者 高崎市上中居町450番地4
土地家屋調査士 豊岡 弘 (平成30年3月17日作成)

申請人 中澤和子

縮尺 1/500

(群馬土地家屋調査士会)

凡例	記号	境界線の種別	記号	境界線の種別	記号	境界線の種別
	石	石杭	金	金属杭	キ	刻ミ()
	コ	コンクリート杭	プ	プレート		
	合	合成杭	鋸	金属鋸		

地番	678-1, 678-5 ないし678-12	地積測量図
土地の所在	前橋市上佐鳥町	

直角座標法求積表

地番 ㉠ 678-1					
NO	Xn	Yn	Yn+1 - Yn-1	Xn・(Yn+1 - Yn-1)	
A30	39955.943	-67264.581	-17.979	-718384.962360	
A27	39936.959	-67269.147	8.395	335286.211197	
A28	39934.905	-67256.186	17.979	718006.711955	
A31	39955.974	-67251.168	-8.395	-335445.852973	
合計				-537.892181	
合計面積				268.9460905	
地積				268.94 m ²	

地番 ㉡ 678-5					
NO	Xn	Yn	Yn+1 - Yn-1	Xn・(Yn+1 - Yn-1)	
A29	39955.934	-67268.718	-11.715	-468084.719427	
A25	39924.423	-67276.296	9.395	375092.511754	
A26	39921.734	-67259.323	20.110	802842.460991	
A28	39934.905	-67256.186	-9.824	-392311.735241	
A27	39936.959	-67269.147	-8.395	-335286.211197	
A30	39955.943	-67264.581	0.429	17129.764059	
合計				-617.929061	
合計面積				308.9645305	
地積				308.96 m ²	

地番 ㉢ 678-6					
NO	Xn	Yn	Yn+1 - Yn-1	Xn・(Yn+1 - Yn-1)	
K27	39955.928	-67271.188	-9.591	-383231.483197	
D11	39924.330	-67278.310	-4.619	-184414.681530	
D12	39919.320	-67275.807	1.668	66574.279801	
A40	39911.316	-67276.642	13.463	537318.086753	
A24	39909.051	-67262.344	17.319	691172.794454	
A26	39921.734	-67259.323	-13.952	-556992.201476	
A25	39924.423	-67276.296	-9.395	-375092.511754	
A29	39955.934	-67268.718	5.108	204111.256288	
合計				-554.460661	
合計面積				277.2303305	
地積				277.23 m ²	

地番 ㉣ 678-7					
NO	Xn	Yn	Yn+1 - Yn-1	Xn・(Yn+1 - Yn-1)	
A40	39911.316	-67276.642	-15.123	-603564.590194	
D6	39903.406	-67277.467	9.212	367571.356207	
D13	39900.835	-67267.430	15.094	602275.629006	
D14	39898.789	-67262.373	6.461	257805.060244	
A41	39897.497	-67260.969	4.384	174918.558146	
A38B	39910.010	-67257.988	3.213	128243.158766	
A38	39910.987	-67257.756	10.950	437042.784687	
K7	39955.984	-67247.038	6.588	263231.316726	
A31	39955.974	-67251.168	-9.148	-365517.197358	
A28	39934.905	-67256.186	-8.156	-325694.976714	
A26	39921.734	-67259.323	-6.158	-245850.259515	
A24	39909.051	-67262.344	-17.319	-691172.794454	
合計				-711.954453	
合計面積				355.972265	
地積				355.97 m ²	

地番 ㉤ 678-8					
NO	Xn	Yn	Yn+1 - Yn-1	Xn・(Yn+1 - Yn-1)	
A41	39897.497	-67260.969	-2.210	-88183.152803	
DK5	39896.788	-67260.199	16.014	638904.876720	
K20	39894.691	-67244.955	14.178	565614.183398	
K22	39889.304	-67246.021	3.691	147231.421064	
K23	39888.324	-67241.264	5.695	227164.005180	
K21	39893.258	-67240.326	4.713	188016.591087	
A39B	39907.061	-67236.551	-17.662	-704855.984159	
A38B	39910.010	-67257.988	-24.418	-974520.005985	
合計				-628.065498	
合計面積				314.0327490	
地積				314.03 m ²	

2/3

地番 ㉦ 678-9					
NO	Xn	Yn	Yn+1 - Yn-1	Xn・(Yn+1 - Yn-1)	
A38	39910.987	-67257.756	-21.703	-866207.460657	
A38B	39910.010	-67257.988	21.205	846276.847218	
A39B	39907.061	-67236.551	21.703	866122.245909	
A39	39908.034	-67236.285	-21.205	-846234.944645	
合計				-43.312175	
合計面積				21.6560875	
地積				21.65 m ²	

地番 ㉧ 678-10					
NO	Xn	Yn	Yn+1 - Yn-1	Xn・(Yn+1 - Yn-1)	
K7	39955.984	-67247.038	-14.954	-597485.886621	
A38	39910.987	-67257.756	10.753	429164.675969	
A39	39908.034	-67236.285	25.328	1010809.275409	
A37	39922.140	-67232.427	-14.099	-562848.471661	
A36	39924.610	-67250.384	-10.375	-414212.387895	
A32	39956.440	-67242.802	3.346	133678.629139	
合計				-894.165660	
合計面積				447.0828300	
地積				447.08 m ²	

地番 ㉨ 678-11					
NO	Xn	Yn	Yn+1 - Yn-1	Xn・(Yn+1 - Yn-1)	
A32	39956.440	-67242.802	-11.818	-472186.991580	
A36	39924.610	-67250.384	10.375	414212.387895	
A37	39922.140	-67232.427	21.947	876181.296363	
A35	39936.732	-67228.436	-10.468	-418058.238911	
A34	39938.721	-67242.895	-10.130	-404567.613224	
A33	39956.896	-67238.566	0.093	3721.963127	
合計				-697.196330	
合計面積				348.5981650	
地積				348.59 m ²	

任意座標

作成者 高崎市上中居町450番地4
土地家屋調査士 豊岡 弘 (平成30年3月17日作成)

申請人 中澤 和子 縮尺 1/

(群馬土地家屋調査士会)

凡例	記号	境界標の種類	記号	境界標の種類	記号	境界標の種類
	石	石杭	金	金属杭	キ	刻ミ()
	コ	コンクリート杭	プ	プレート		
	合	合成杭	鋳	金属鋳		

地番 678-1,678-5
ないし678-12

地積測量図

土地の所在 前橋市上佐鳥町

3/3

地番 ①678-12				
NO	Xn	Yn	Yn+1 - Yn-1	Xn・(Yn+1 - Yn-1)
A33	39956.896	-67238.566	-20.448	-817045.885956
A34	39938.721	-67242.895	10.130	404567.613224
A35	39936.732	-67228.436	20.448	816633.565451
K6	39958.632	-67222.447	-10.130	-404769.305271
			合計	-614.012552
			合計面積	307.0062760
			地積	307.00 m ²

合計 2649.4942855

作成者 高崎市上中居町450番地4
土地家屋調査士 豊岡 弘
(平成30年3月17日作成)

申請人 中澤和子
縮尺 1/

(群馬土地家屋調査士会)