
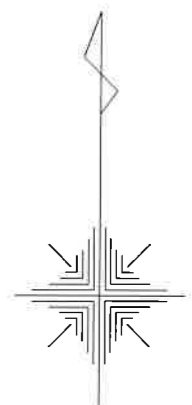


造成計画図

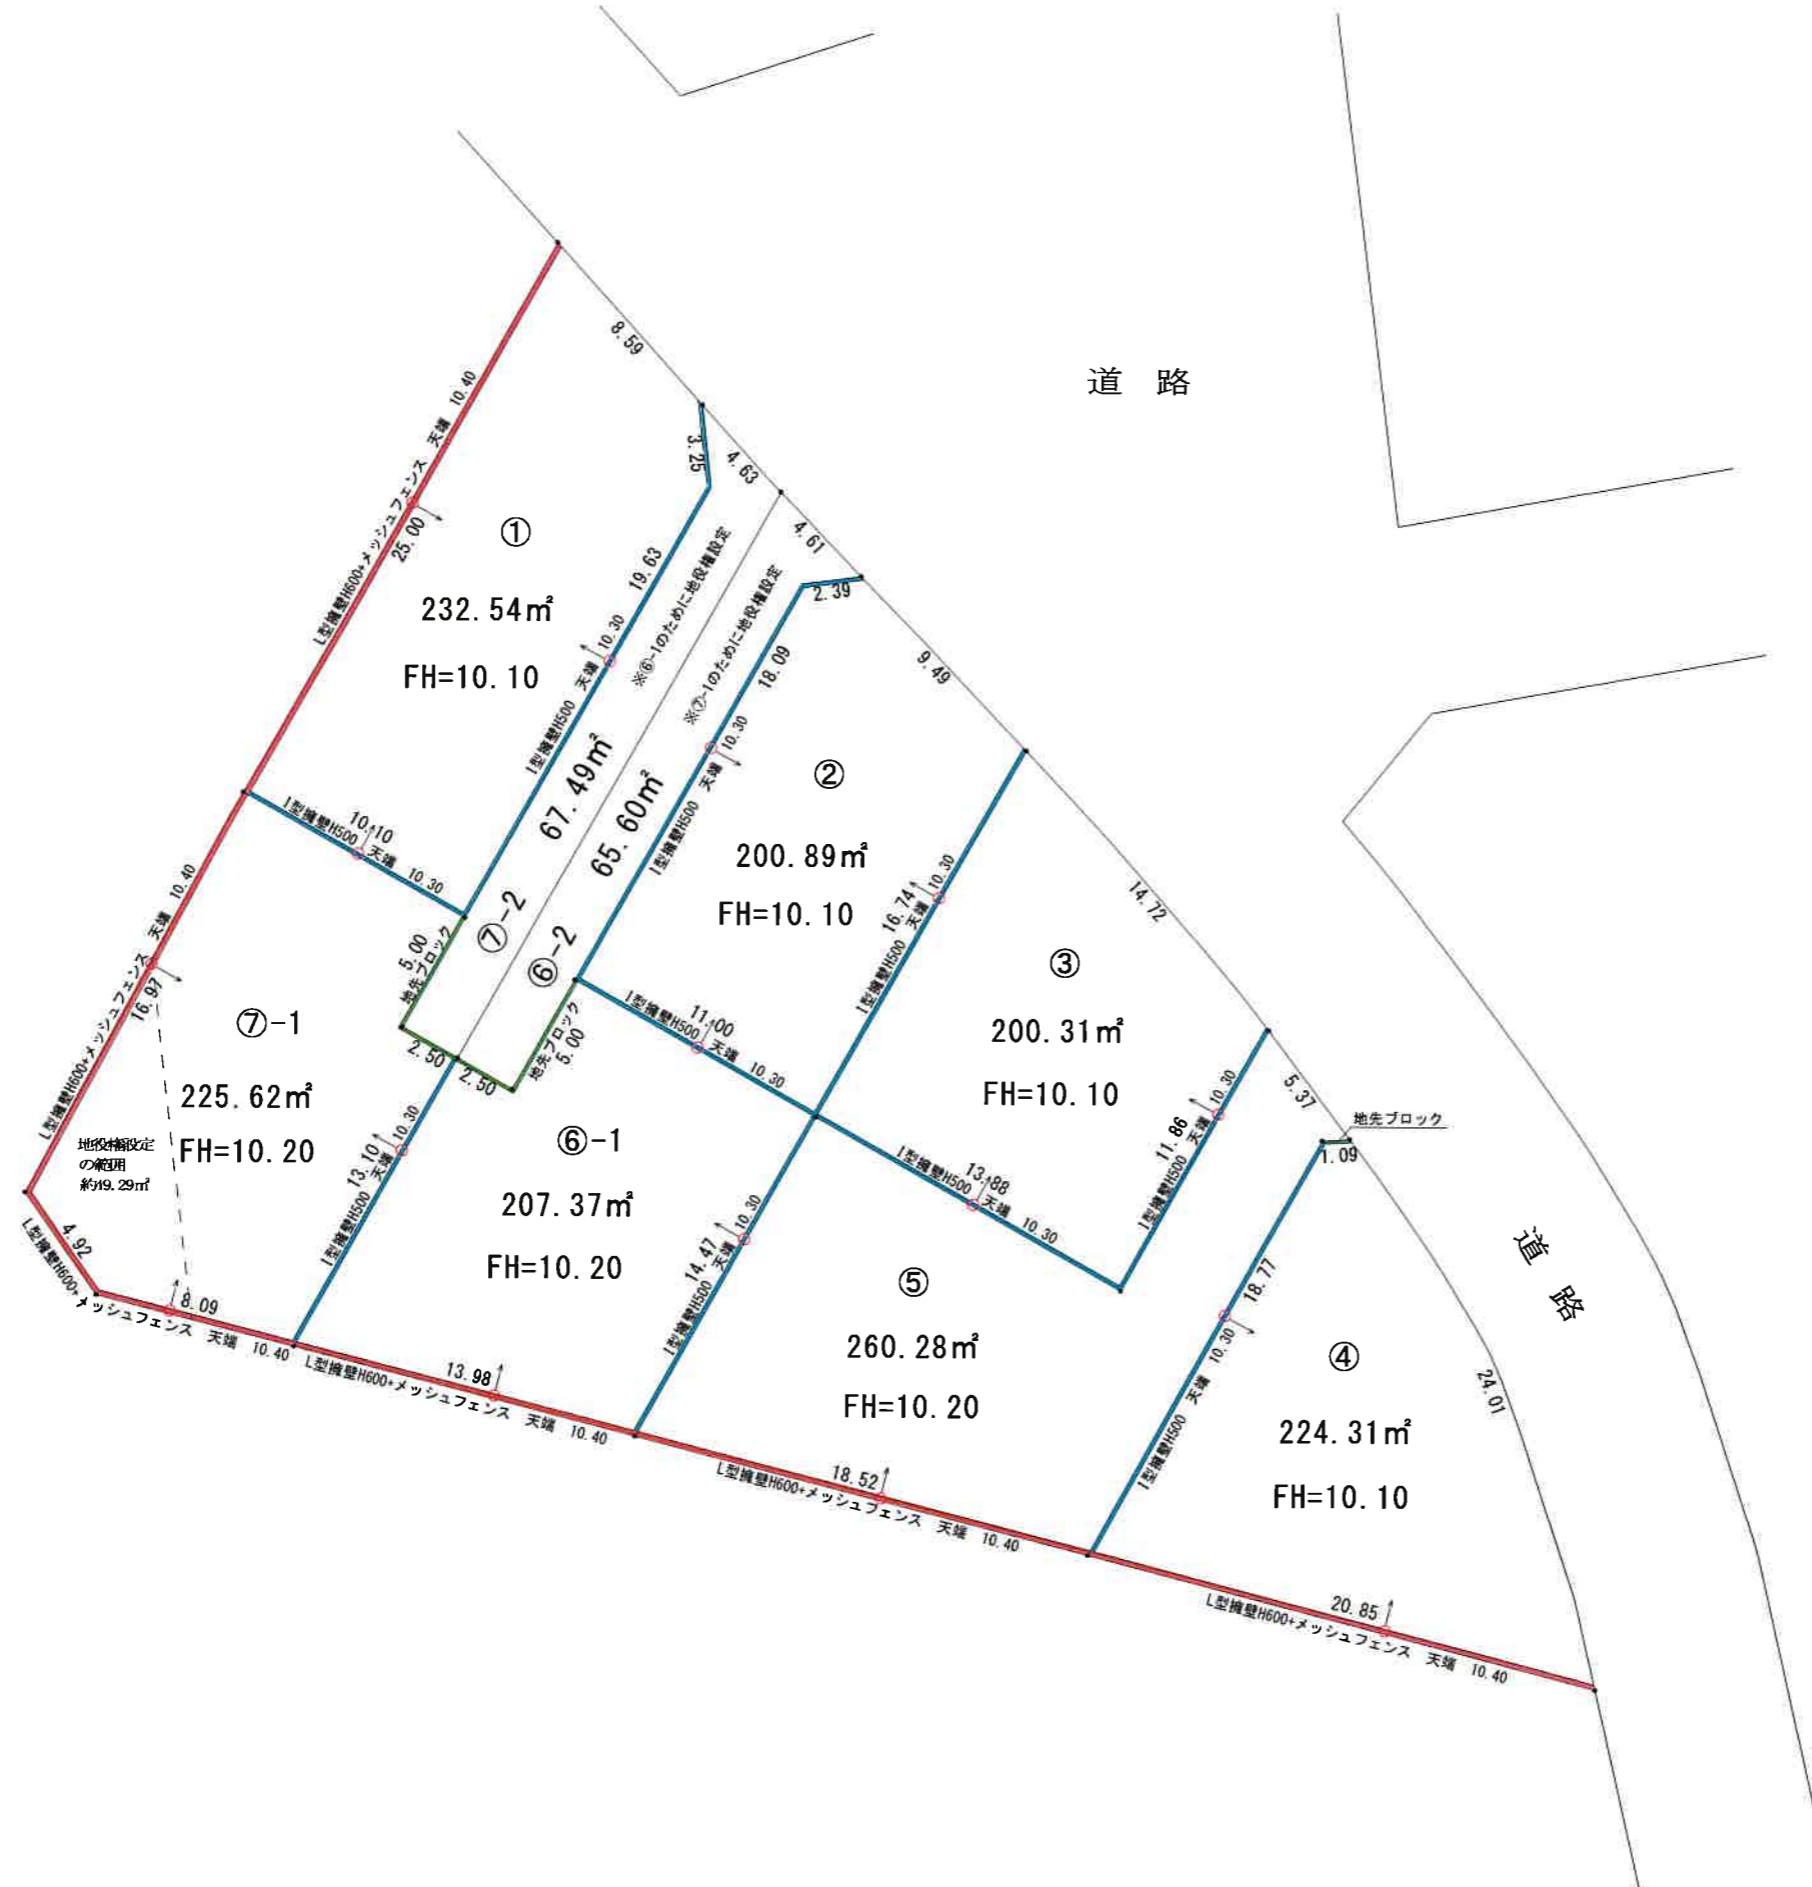

1/300

計画	造成計画図		
区分	計画	縮尺	1/300
作成日	平成30年3月13日		
所在	高崎市上大類町字口無451-2外		
作成者	高崎市上中居町43番地1 株式会社 阿久津都市開発		