


区画計画図

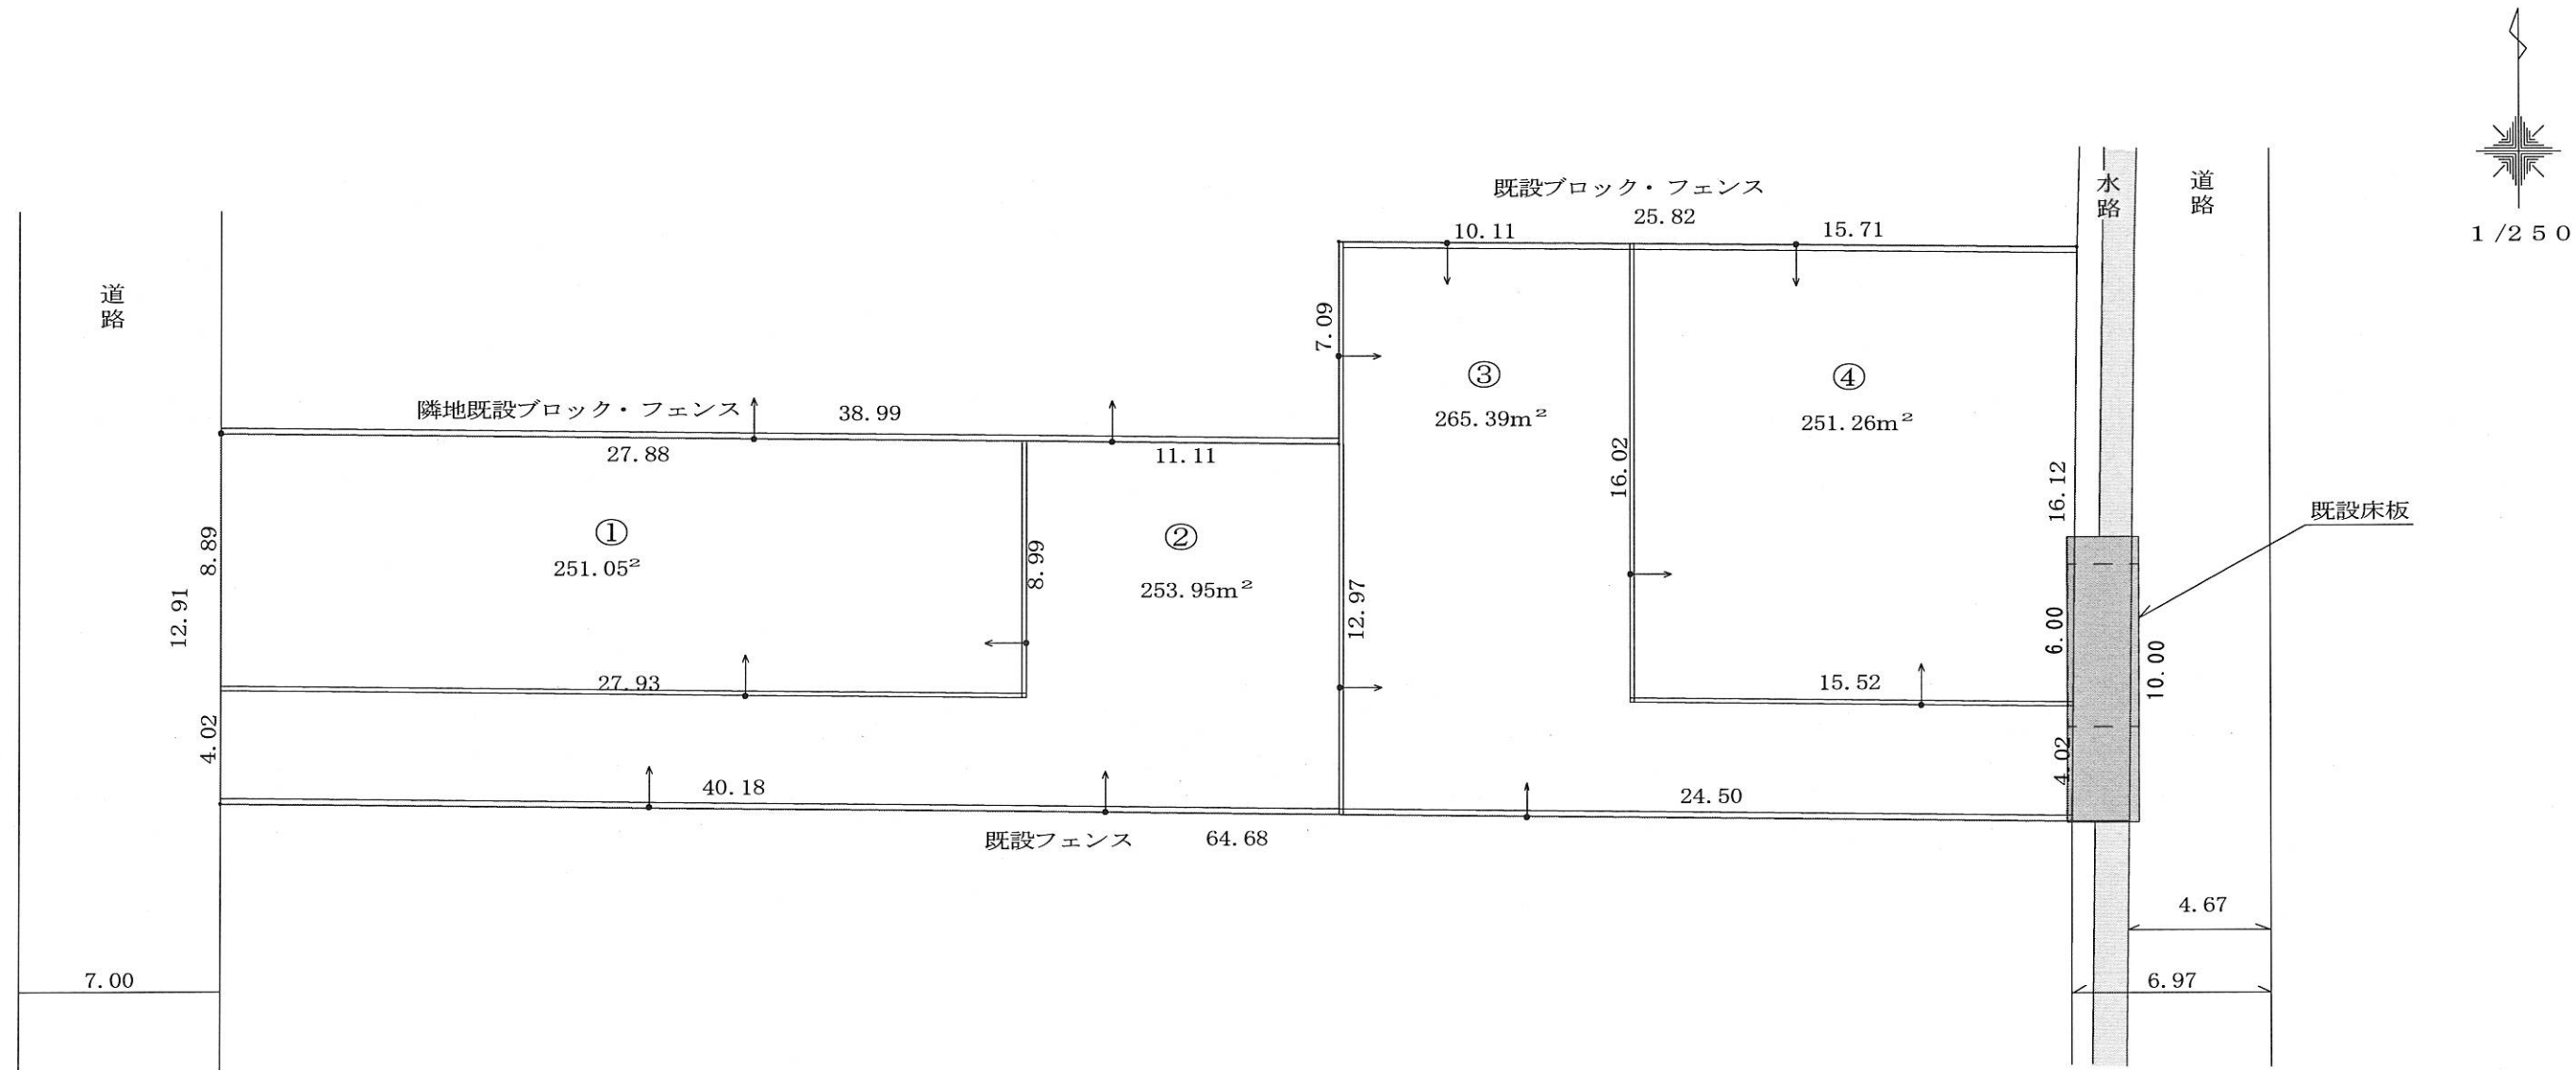

実測面積 1021.65 m²

図種	区画計画図		
区分	計画	縮尺	1:250
作成日	平成29年 3月14日		
施工場所	高崎市上小鳥町157番1		
作成者	高崎市上中居町43番地1 株式会社 阿久津都市開発 池田		