

凡例	記号	境界標の種類	記号	境界標の種類	記号	境界標の種類
	石	石杭	金	金属杭	キ	刻ミ()
	コ	コンクリート杭	ブ	プレート		
	合	合成杭	鋳	金属鋳		


地番	157-1, -5 -6, -7
----	---------------------

地積測量図

土地の所在	高崎市上小鳥町字下多
-------	------------

座標一覧表 (任意座標)

測点名	X座標	Y座標
W1	975.458	999.329
T-2	973.501	1073.402
T-1	1000.000	1000.000

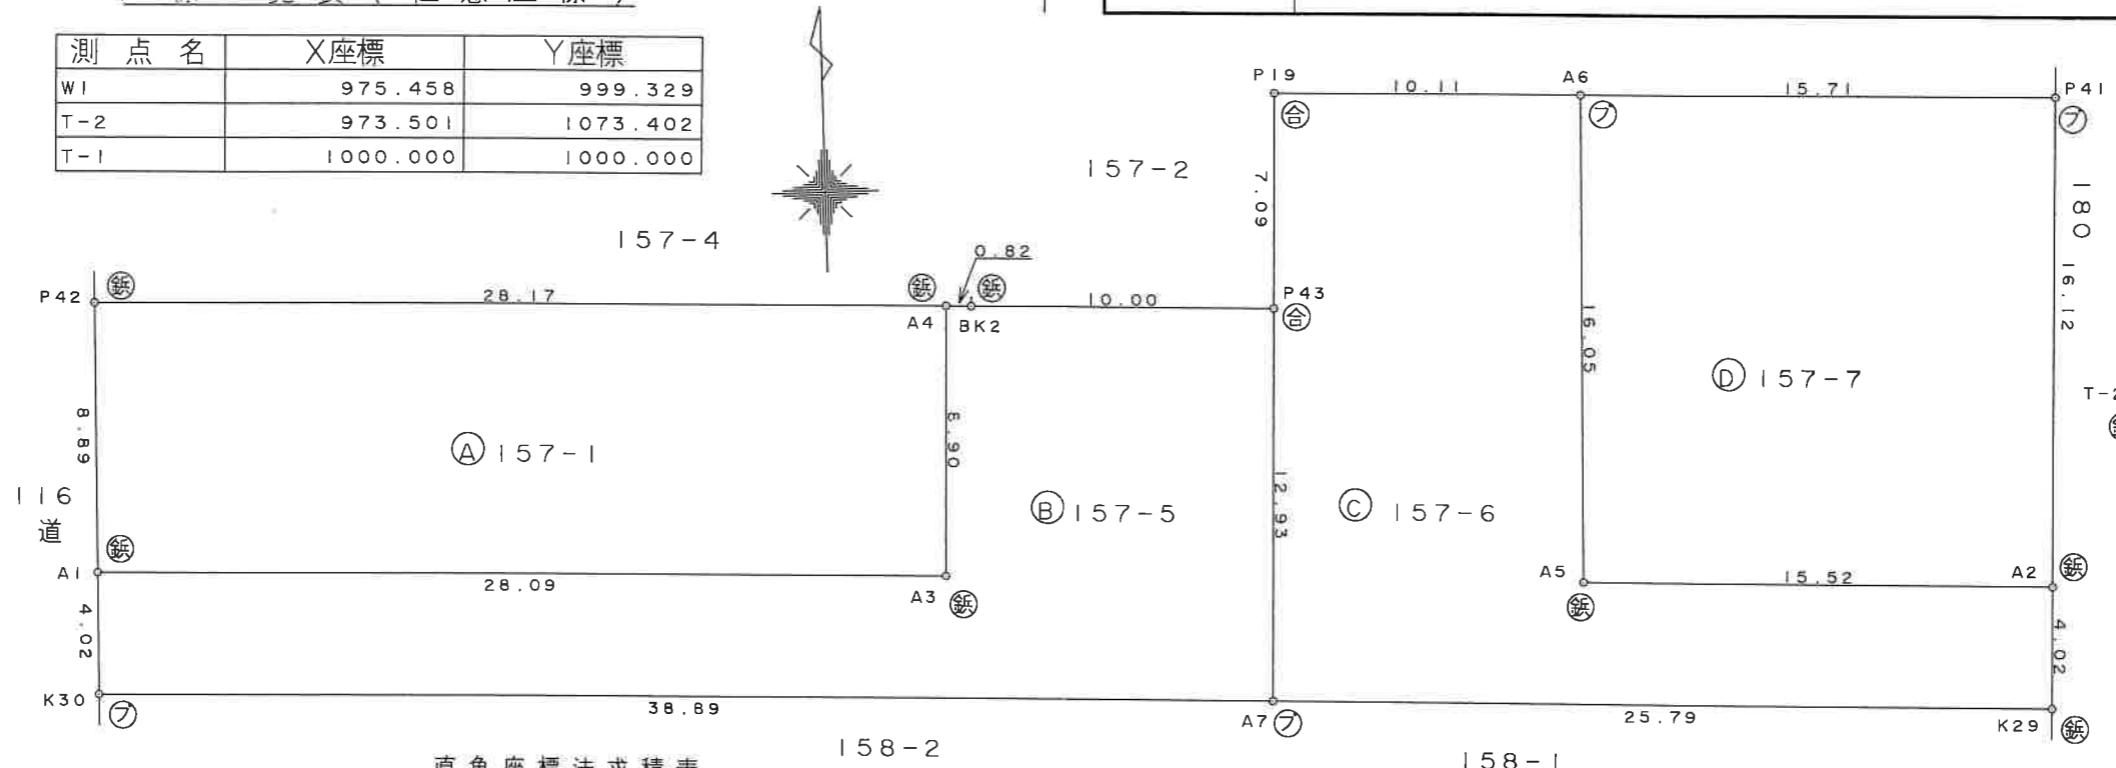

直角座標法求積表

地番 ① 157-1					
NO	Xn	Yn	Yn+1 - Yn-1	Xn · (Yn+1 - Yn-1)	
A1	969.978	1005.915	27.888	27050.761754	
A3	968.950	1033.986	28.335	27455.085051	
A4	977.853	1034.250	-27.888	-27270.381837	
P42	978.868	1006.098	-28.335	-27736.103965	
			合計	-500.638997	
			合計面積	250.3194985	
			地積	250.31 m ²	

地番 ② 157-5					
NO	Xn	Yn	Yn+1 - Yn-1	Xn · (Yn+1 - Yn-1)	
A4	977.853	1034.250	-1.088	-1063.878805	
A3	968.950	1033.986	-28.335	-27455.085051	
A1	969.978	1005.915	-28.154	-27308.775812	
K30	965.958	1005.832	38.781	37461.248443	
A7	964.536	1044.696	39.238	37846.445046	
P43	977.463	1045.070	-9.622	-9405.411200	
BK2	977.823	1035.074	-10.820	-10580.339776	
			合計	-505.797155	
			合計面積	252.8985775	
			地積	252.89 m ²	

地番 ③ 157-6					
NO	Xn	Yn	Yn+1 - Yn-1	Xn · (Yn+1 - Yn-1)	
P19	984.554	1045.275	-10.318	-10158.701741	
P43	977.463	1045.070	-0.579	-565.688862	
A7	964.536	1044.696	25.405	24504.025088	
K29	963.592	1070.475	25.901	24958.448348	
A2	967.610	1070.598	-15.387	-14888.499676	
A5	968.178	1055.088	-15.210	-14725.658668	
A6	984.230	1055.388	-9.813	-9658.365850	
			合計	-534.441361	
			合計面積	267.2206805	
			地積	267.22 m ²	

地番 ④ 157-7					
NO	Xn	Yn	Yn+1 - Yn-1	Xn · (Yn+1 - Yn-1)	
A6	984.230	1055.388	-16.002	-15749.522033	
A5	968.178	1055.088	15.210	14725.658668	
A2	967.610	1070.598	16.002	15483.579949	
P41	983.726	1071.090	-15.210	-14962.140520	
			合計	-502.423936	
			合計面積	251.2119680	
			地積	251.21 m ²	

平成29年4月6日測量

合計 1021.6507245 任意座標

作成者 高崎市上中居町450番地4
土地家屋調査士 豊岡 弘 (平成29年4月7日作成)

申請人 株式会社 阿久津都市開発
代表取締役 阿久津 昇
縮尺 1/250

(群馬土地家屋調査士会)