
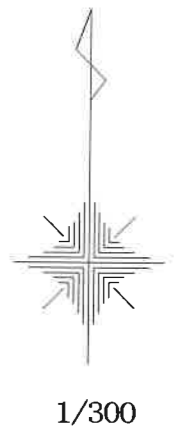


土地利用計画案
区画計画図

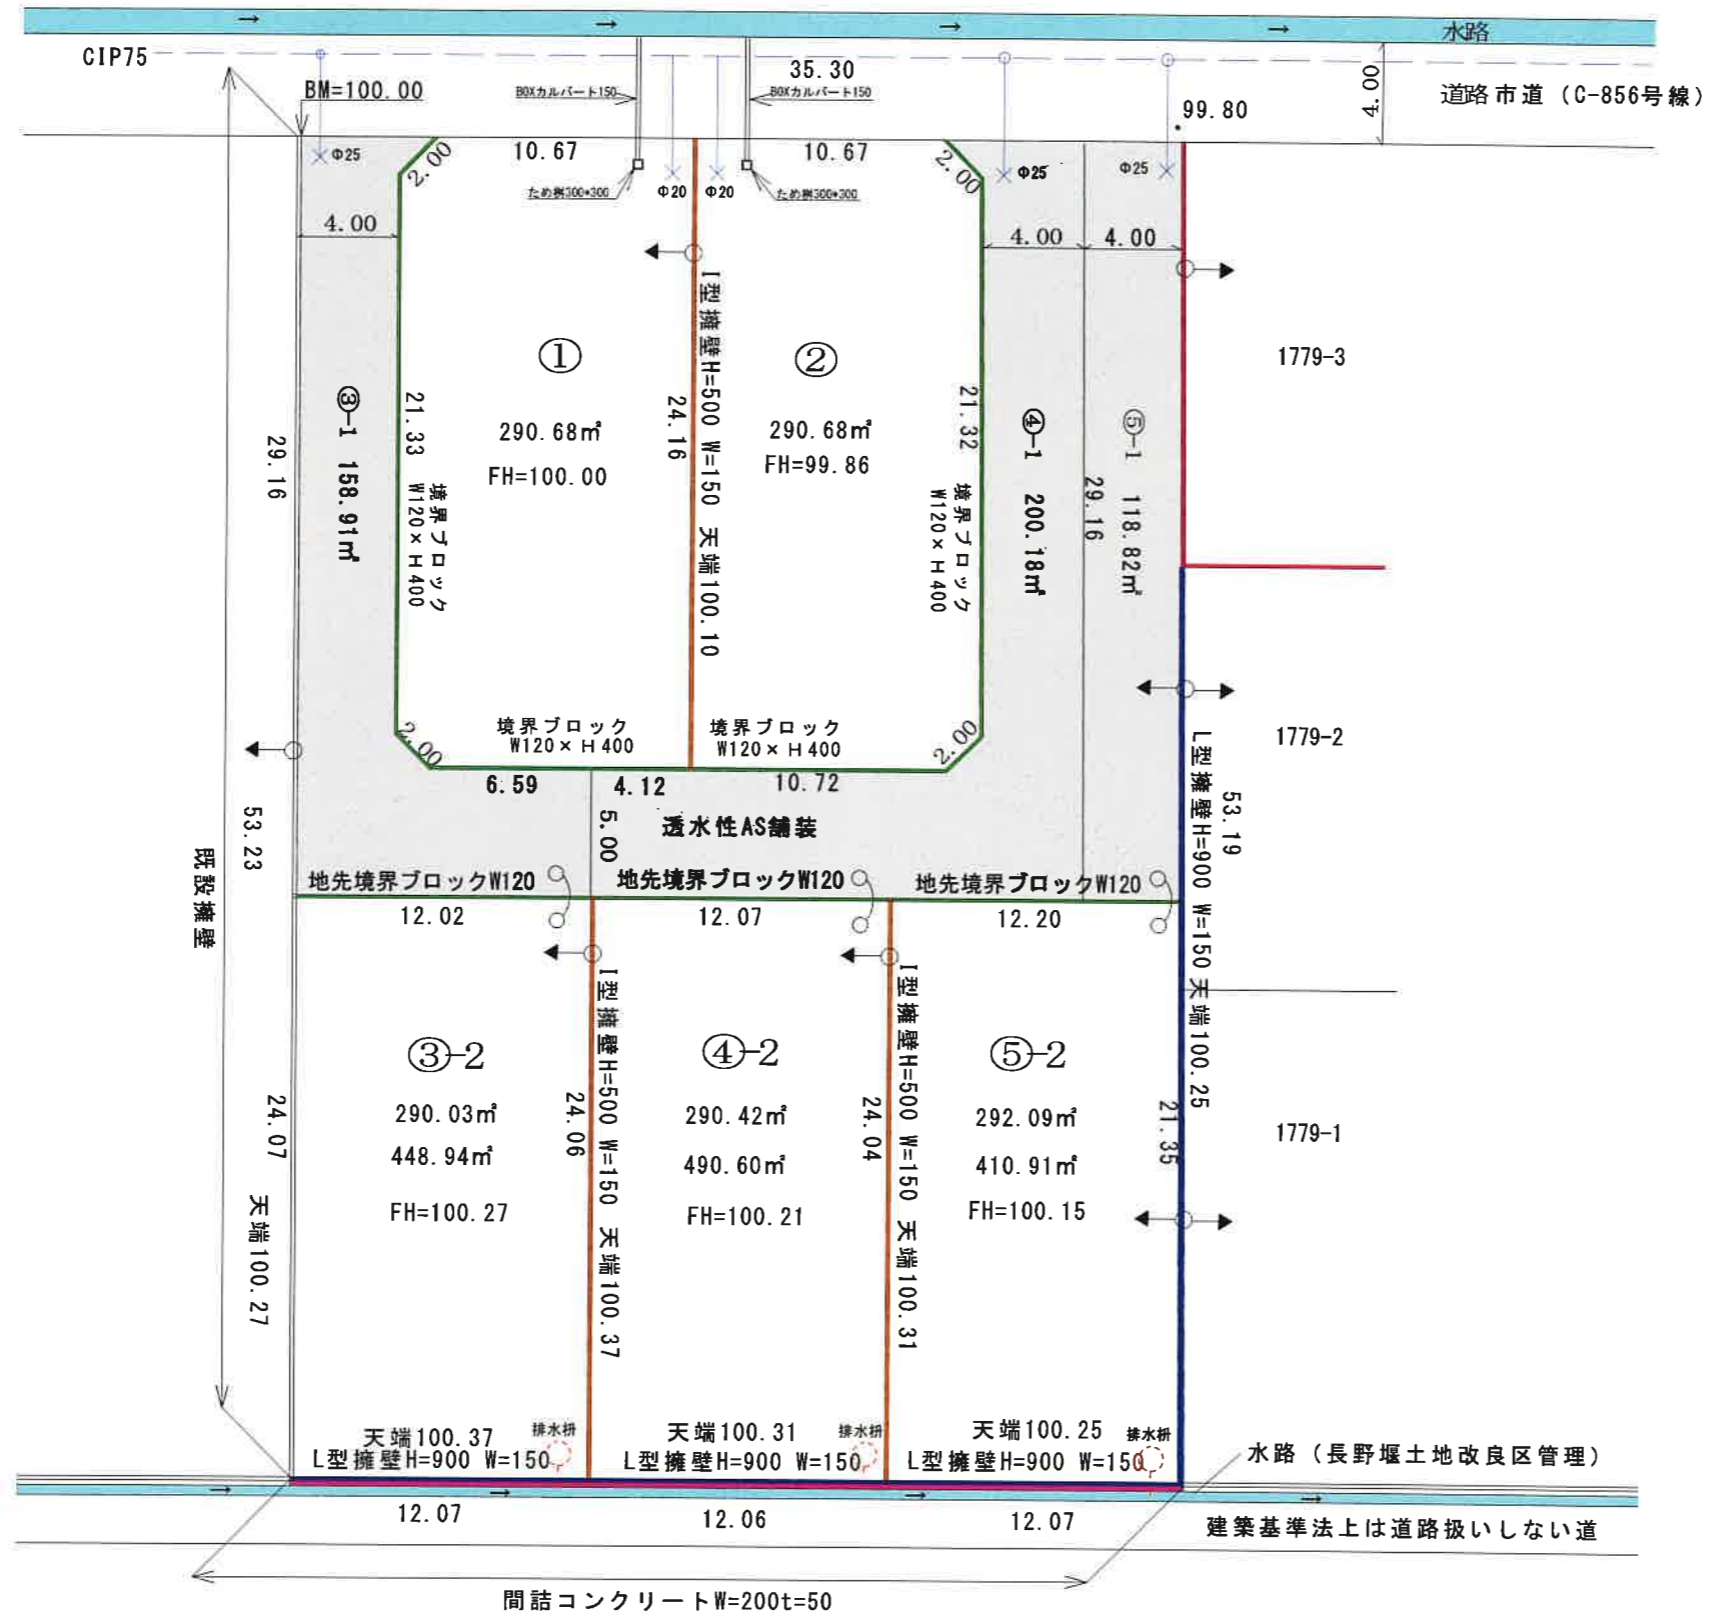

○→ = 擁壁位置

実測全体面積 1931.84m²

計画	区画計画図		
区分	計画	縮尺	1:300
作成日	平成29年 8月17日		
施工箇所	高崎市下小堀町字中川原1777-1・1778-1		
作成者	高崎市上中居町43番地1 株式会社 阿久津都市開発		