
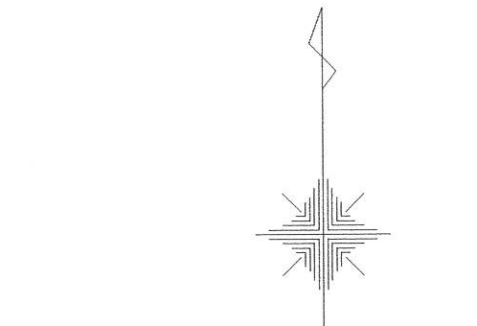


# 土地利用計画図

## 剣崎Ⅱ期

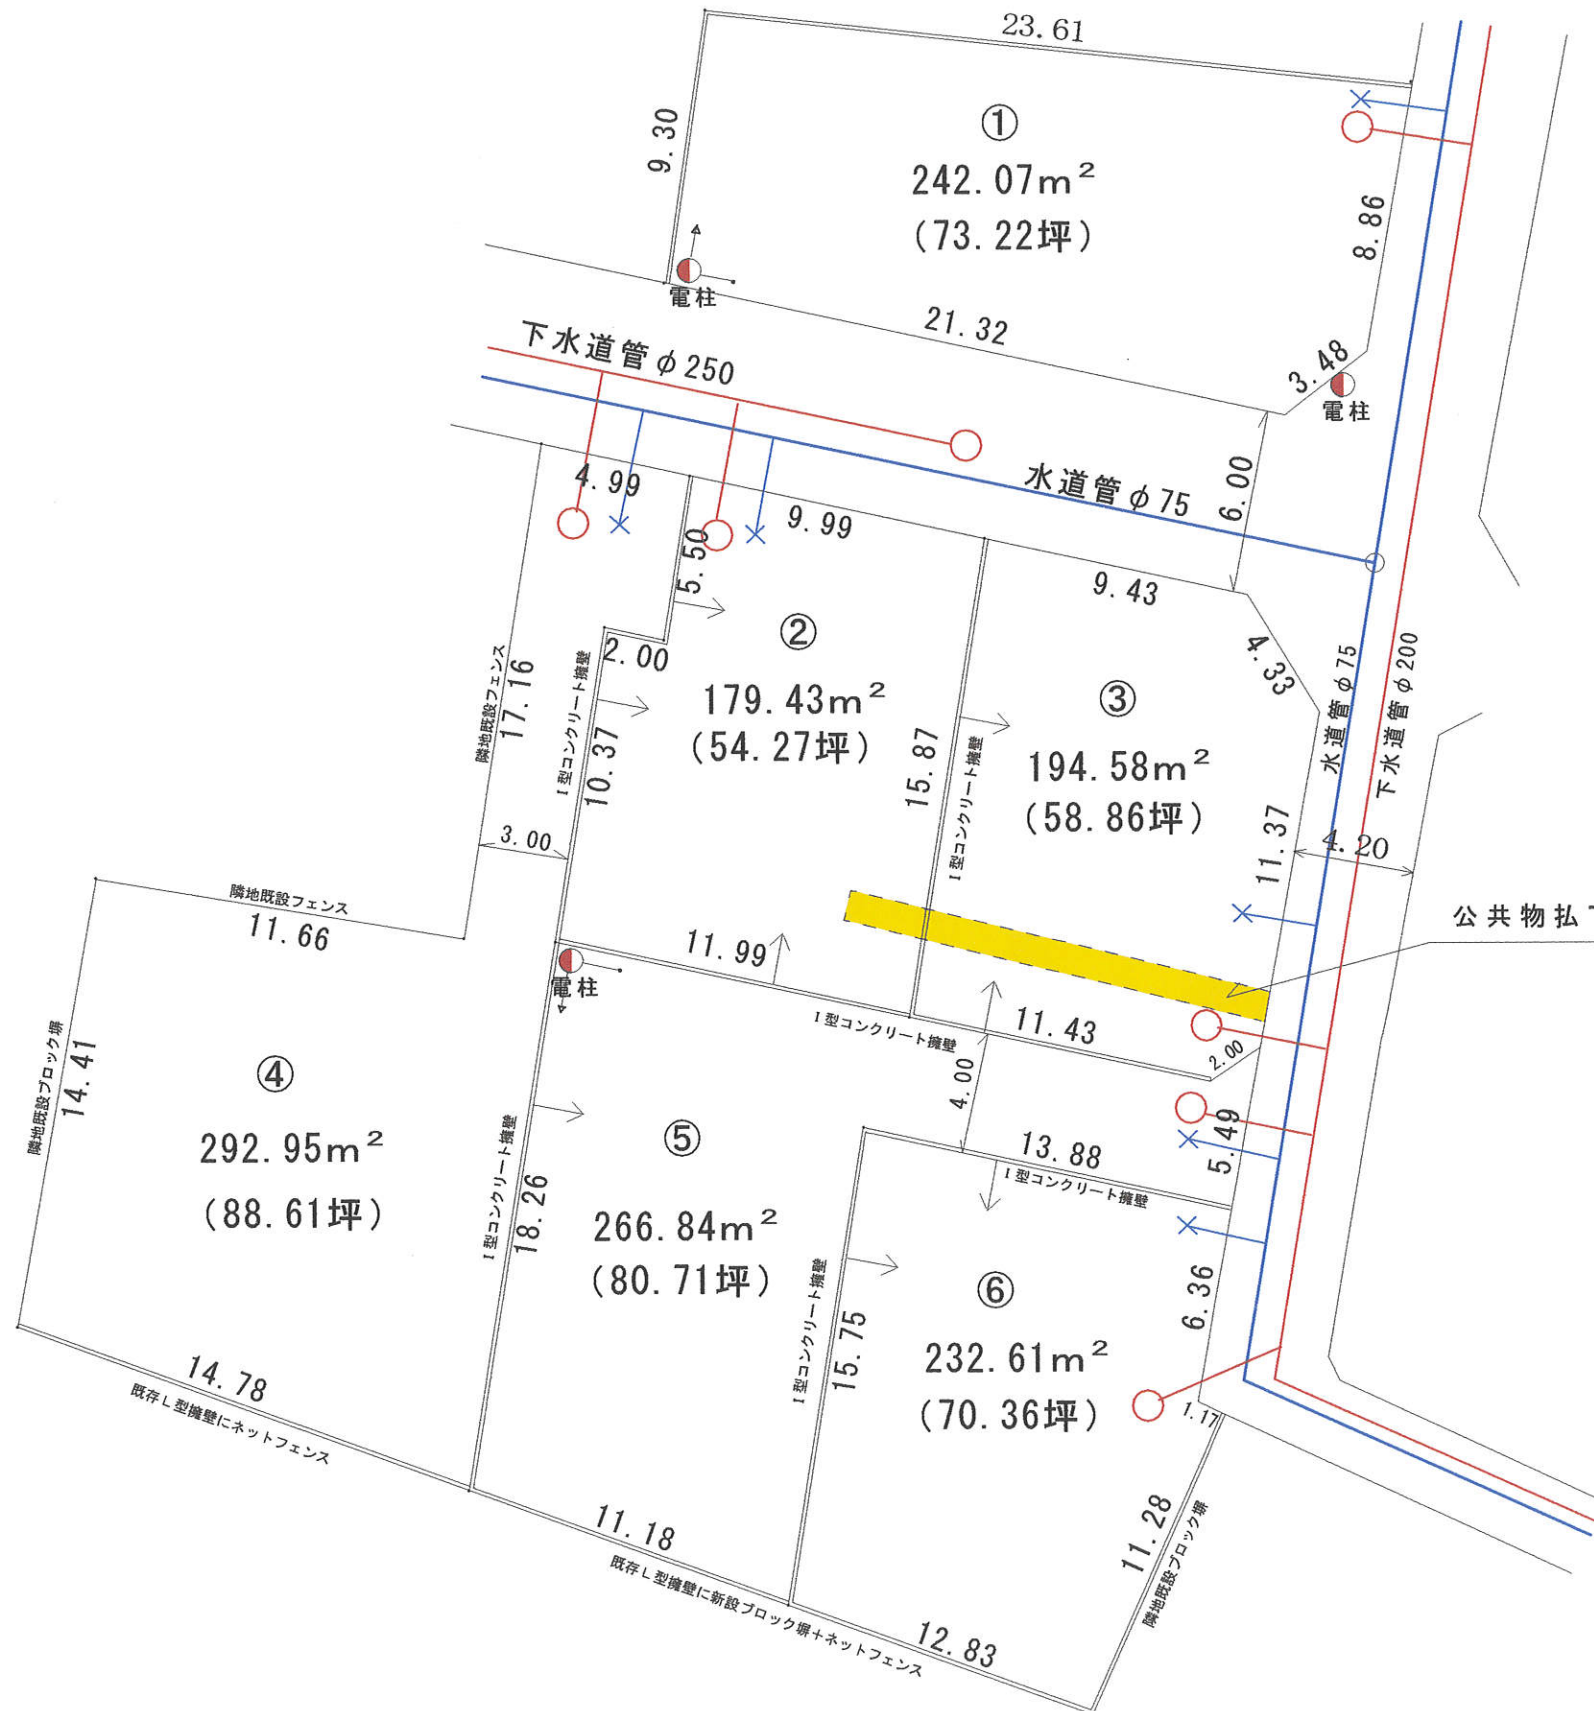

- = 給水
- = 下水
- = 擁壁が入る側を示す

公共物払下げ申請予定  
14.91㎡

登記簿面積合計 1382.07㎡  
図上面積合計 1408.48㎡

境界確定後面積

図種	土地利用計画図		
区分	計画	縮尺	1:250
作成日	平成28年 5月19日		
施工箇所	高崎市剣崎町字稻荷塚755-7 外 地内		
作成者	高崎市中居町43番地1 株式会社 阿久津都市開発		