

凡例	石杭	金	金属杭	キ	刻ミ( )
	コ	コンクリート杭	ブ	プレート	ビ
	合	合成杭	鉄	金属鉄	

地番 A 40-9  
土地の所在

地積測量図

直角座標法求積表

NO	X <sub>n</sub>	Y <sub>n</sub>	Y <sub>n+1</sub> - Y <sub>n-1</sub>	X <sub>n</sub> · (Y <sub>n+1</sub> - Y <sub>n-1</sub> )
1123	36960.471	-74995.381	-13.029	-481554.282855
A4	36952.709	-74888.566	-2.573	-95079.788777
A3	36951.654	-74997.954	17.425	643898.460534
A2	36949.447	-74991.140	15.072	556902.526035
1117	36956.116	-74982.882	-4.397	-162478.675877
1118	36958.886	-74885.537	-12.499	-461949.116114
		合計		-260.875054
		合計面積		130.4375270
		地積		130.43 m <sup>2</sup>


NO	X <sub>n</sub>	Y <sub>n</sub>	Y <sub>n+1</sub> - Y <sub>n-1</sub>	X <sub>n</sub> · (Y <sub>n+1</sub> - Y <sub>n-1</sub> )
A4	36952.709	-74888.566	-2.890	-106792.862536
1107	36947.157	-75000.844	-1.950	-72050.648823
B1	36947.025	-75000.516	5.991	221349.626775
1112	36944.749	-74994.853	4.985	184169.573765
1110	36939.094	-74995.531	7.218	266626.380492
1111	36940.840	-74987.635	16.160	596963.974400
1137	36942.678	-74979.371	7.435	274668.810930
1124	36945.845	-74980.200	-1.769	-65374.561152
A2	36949.447	-74981.140	-17.754	-656000.941881
A3	36951.654	-74997.954	-17.425	-643898.460534
		合計		-339.108374
		合計面積		169.5541870
		地積		169.55 m <sup>2</sup>

合計 299.9917140

座標一覧表

測点名	X座標	Y座標
4-202	36973.778	-74991.661
4-207	36947.874	-74965.102
9206	36926.645	-74976.384
9207	36940.983	-75004.368

平成30年1月 日測量

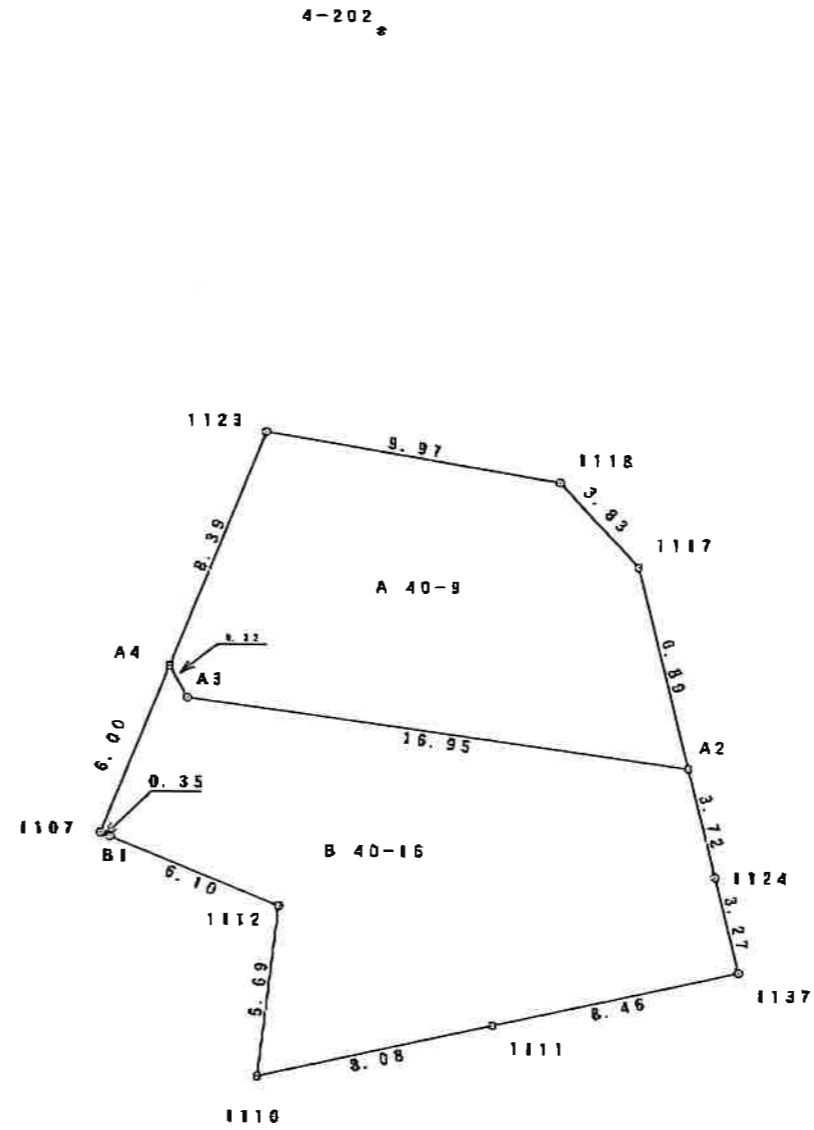

作製者

土地家屋調査士

(平成 29 年 12 月 27 日作製)

申請人

塚越 徳明

縮尺

1/250