
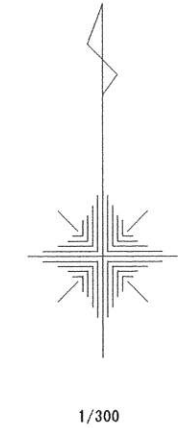


計画道路対象区画図

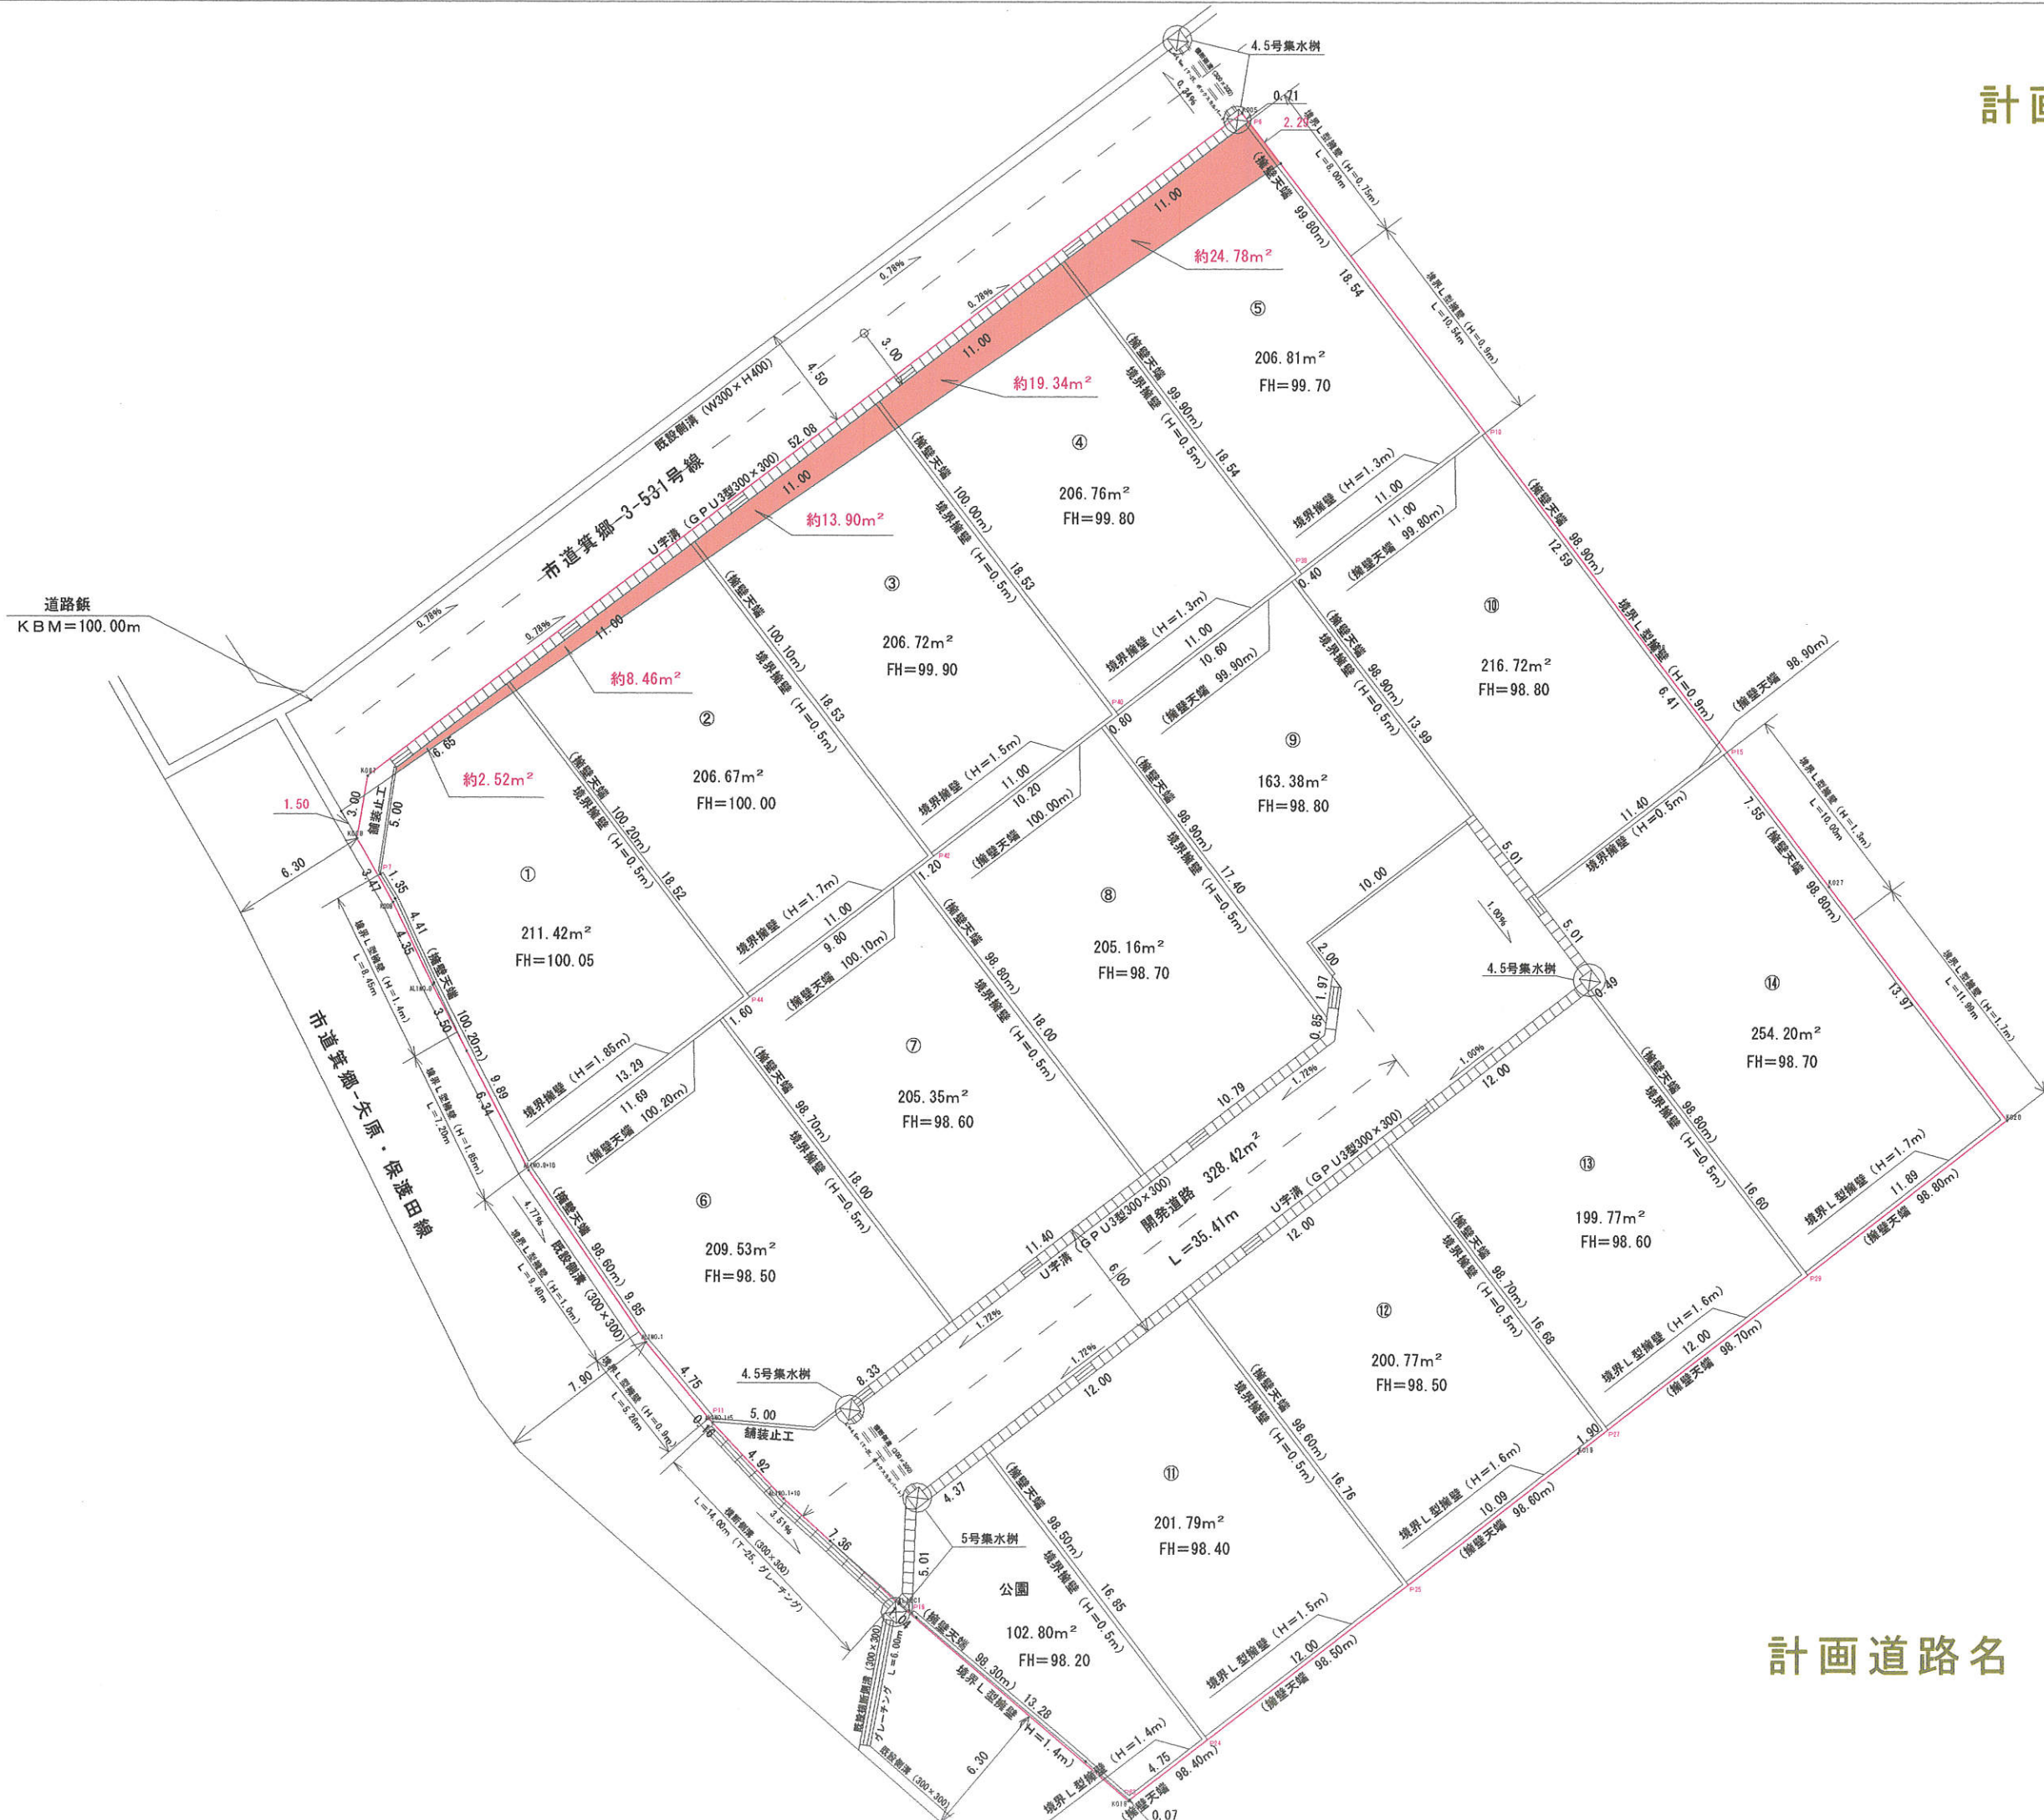

全体面積	3371.10m ²
区画面積	2895.14m ²
道路面積	328.42m ²
公園面積	102.80m ²
後退面積	44.74m ²

計画道路名 3・5・6城南線