
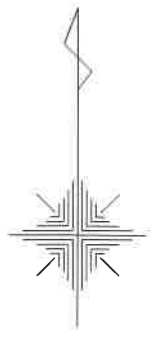


土地利用計画図

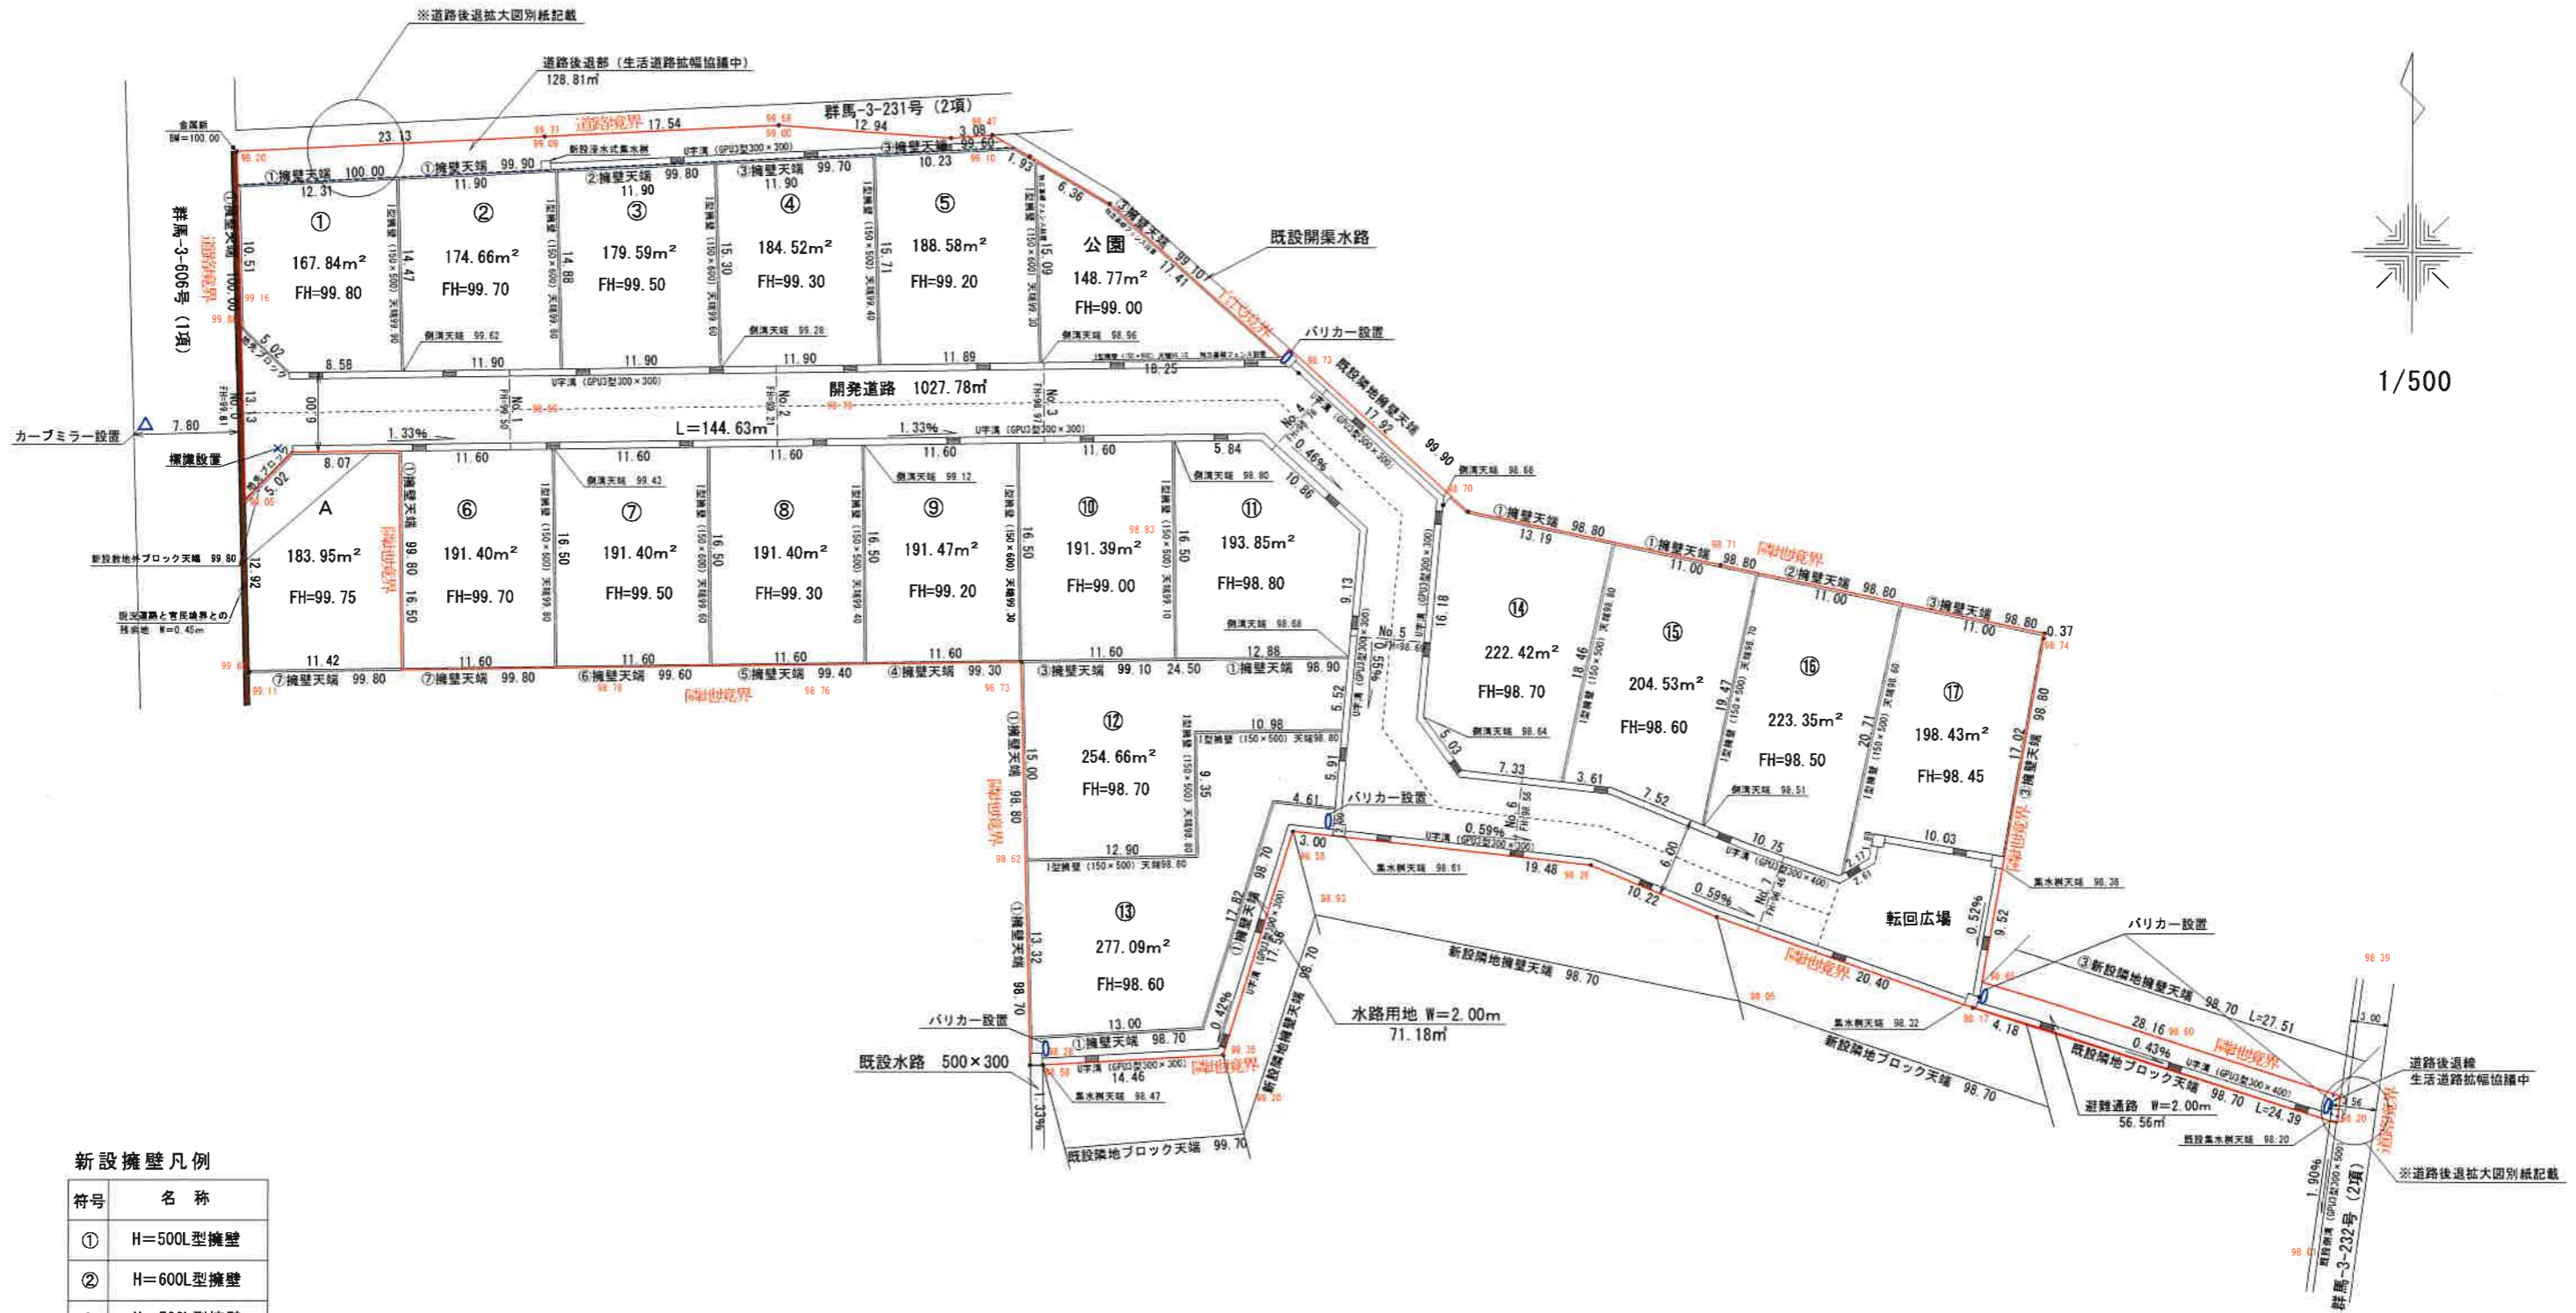

1/500

新設擁壁凡例

符号	名称
①	H=500L型擁壁
②	H=600L型擁壁
③	H=700L型擁壁
④	H=900L型擁壁
⑤	H=1000L型擁壁
⑥	H=1100L型擁壁
⑦	H=1300L型擁壁

----- 道路後退線

計画			
計画	土地利用計画図		
区分	計画	縮尺	1/500
作成日	平成30年1月17日		
施工箇所	高崎市菅谷町字新井1273番1外		
作成者	高崎市上中居町43番地1 株式会社 阿久津都市開発 須長 亮		