


グランテラス高崎金古2期  
土地利用計画図

※①-2・②-3・③-3・④-3地役権について  
分譲地前面道路の利便性を高めるため  
通行のための地役権を設定します。  
全ての区画の建築後に、アスファルト舗装工事をを行います。

未舗装の前面道路アスファルト舗装予定

※2項道路未舗装部分について（自費工事）  
セットバック後、すべての区画の建築完了後に  
未舗装部分のアスファルト舗装工事をを行います。

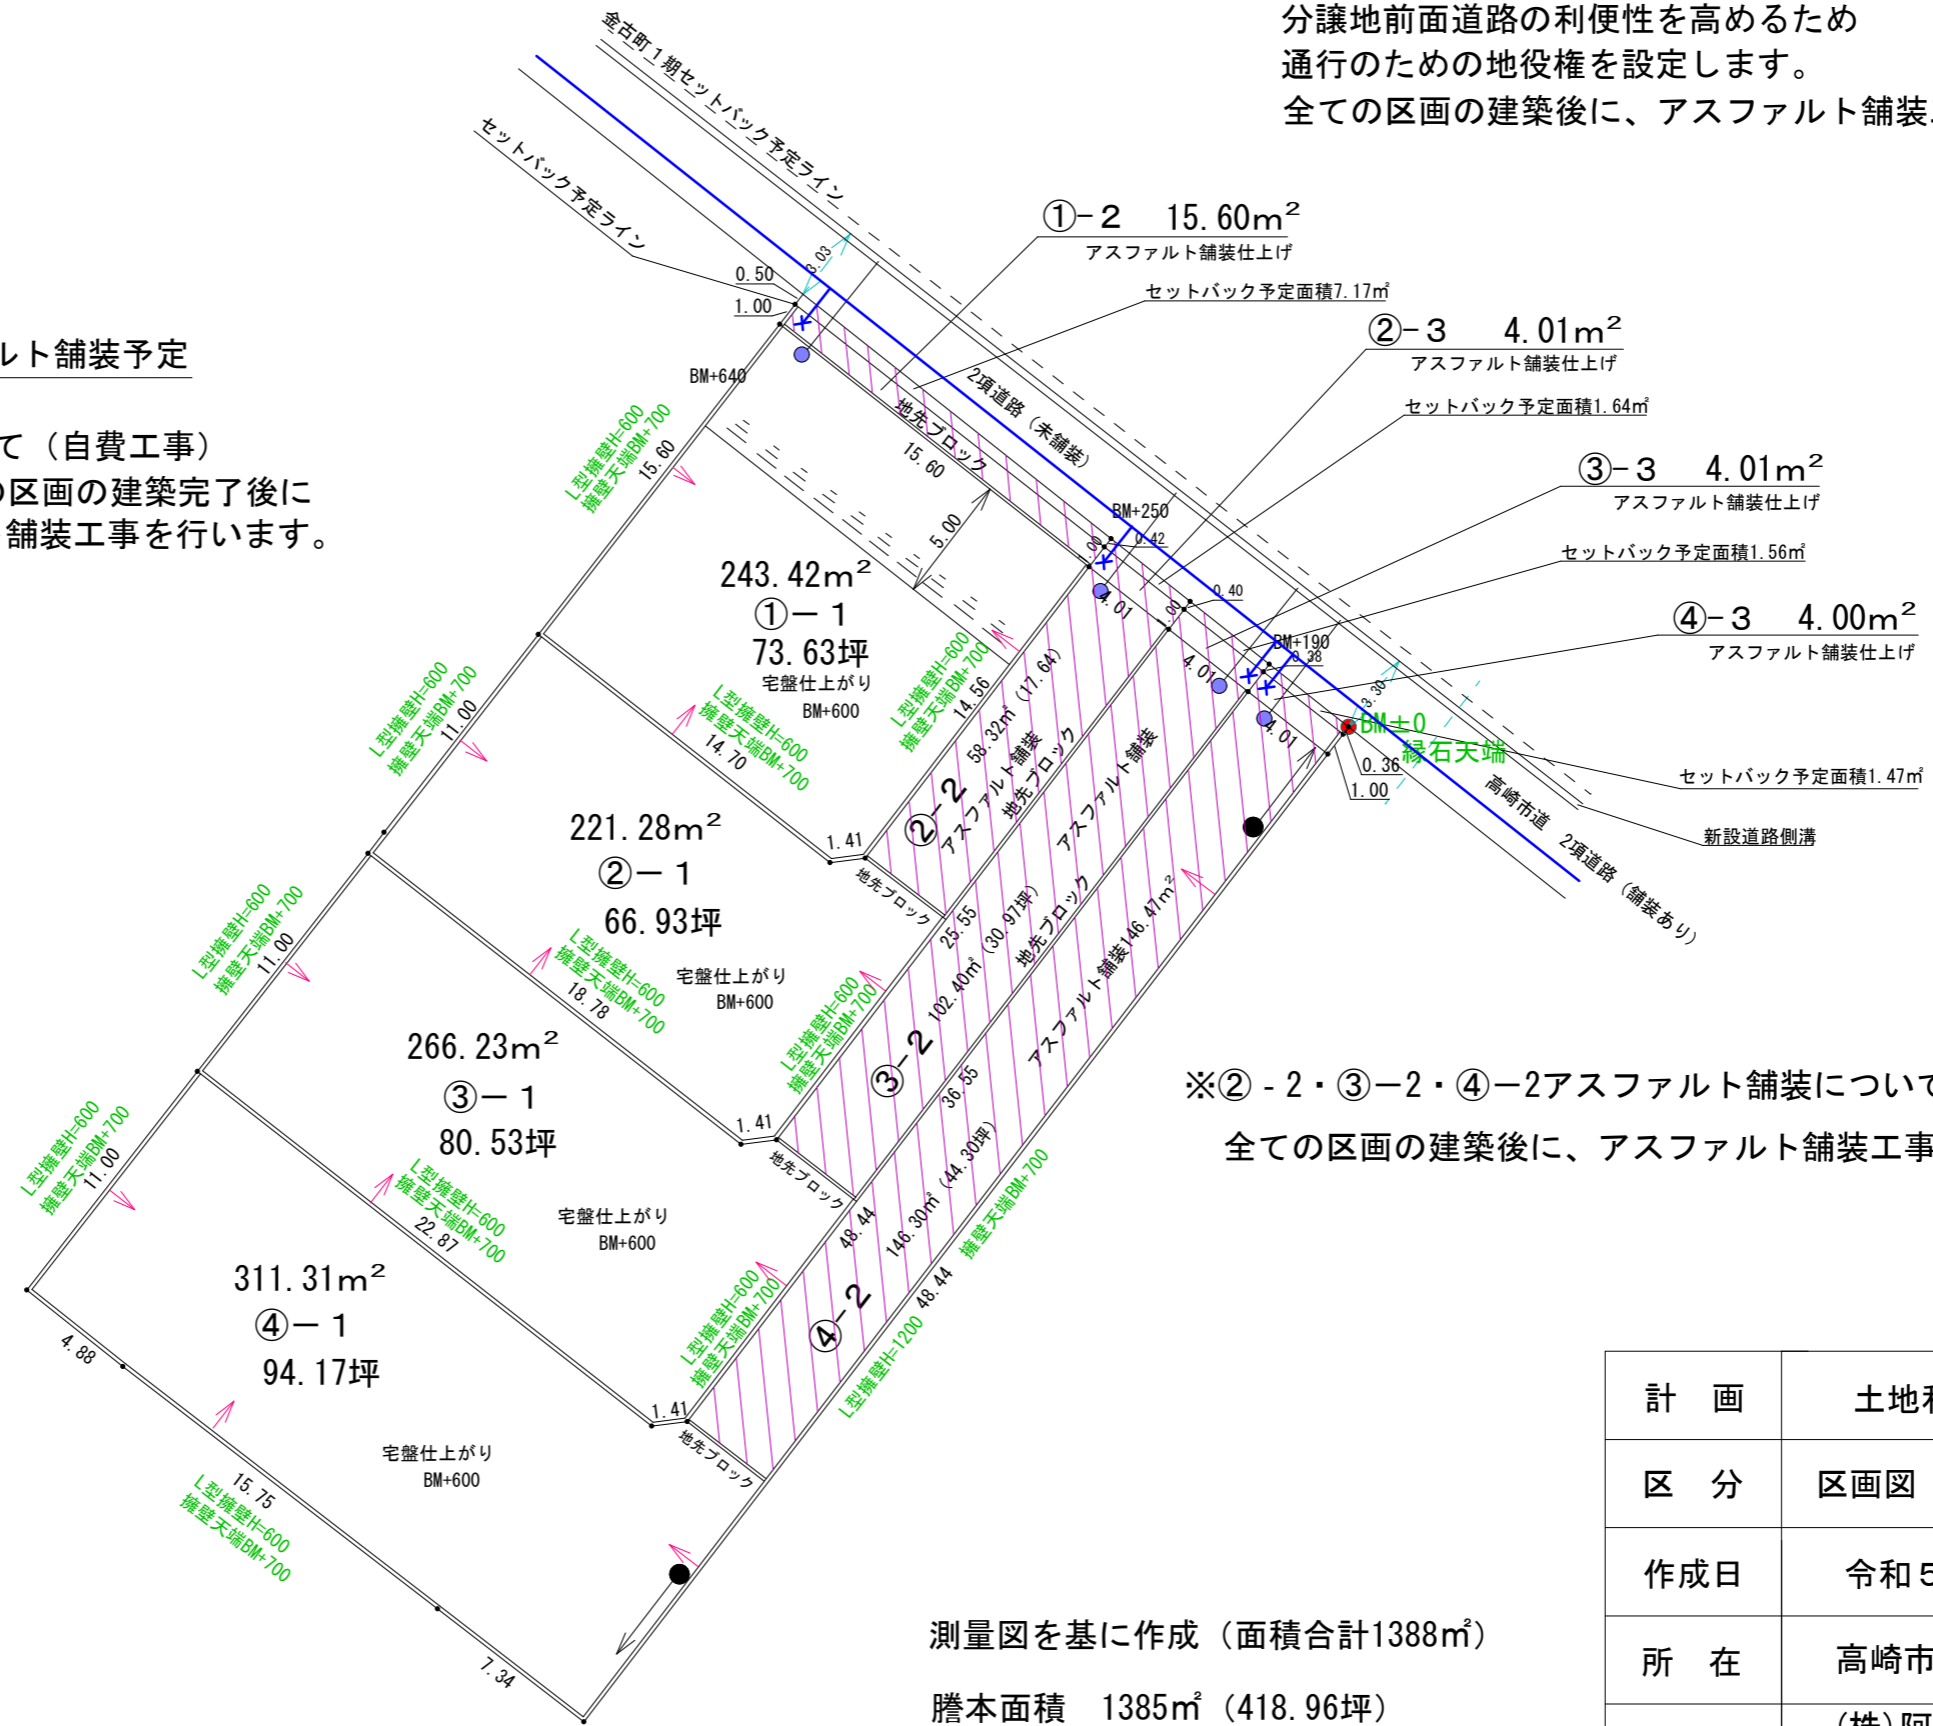

※②-2・③-2・④-2アスファルト舗装について  
全ての区画の建築後に、アスファルト舗装工事をを行います。

排水樹	●
水道	✕ 20%引込予定
電柱	●
支柱	▲
支線	→
擁壁所有	→

測量図を基に作成（面積合計1388㎡）  
謄本面積 1385㎡（418.96坪）

計画	土地利用計画図		
区分	区画図	縮尺	1/300
作成日	令和5年4月19日		
所在	高崎市金古町872		
作成者	(株)阿久津都市開発 県央営業所		