

協議 No. 325199
 (関連設計 No. 4AJ0049)

最終案


決定案

東側に馬主車スペースとなり
 カーポート等の施設予定がある場合、
 引込線とカーポートの高低差を確保のため
 北側からの引込とします。

区画計画図



1/300

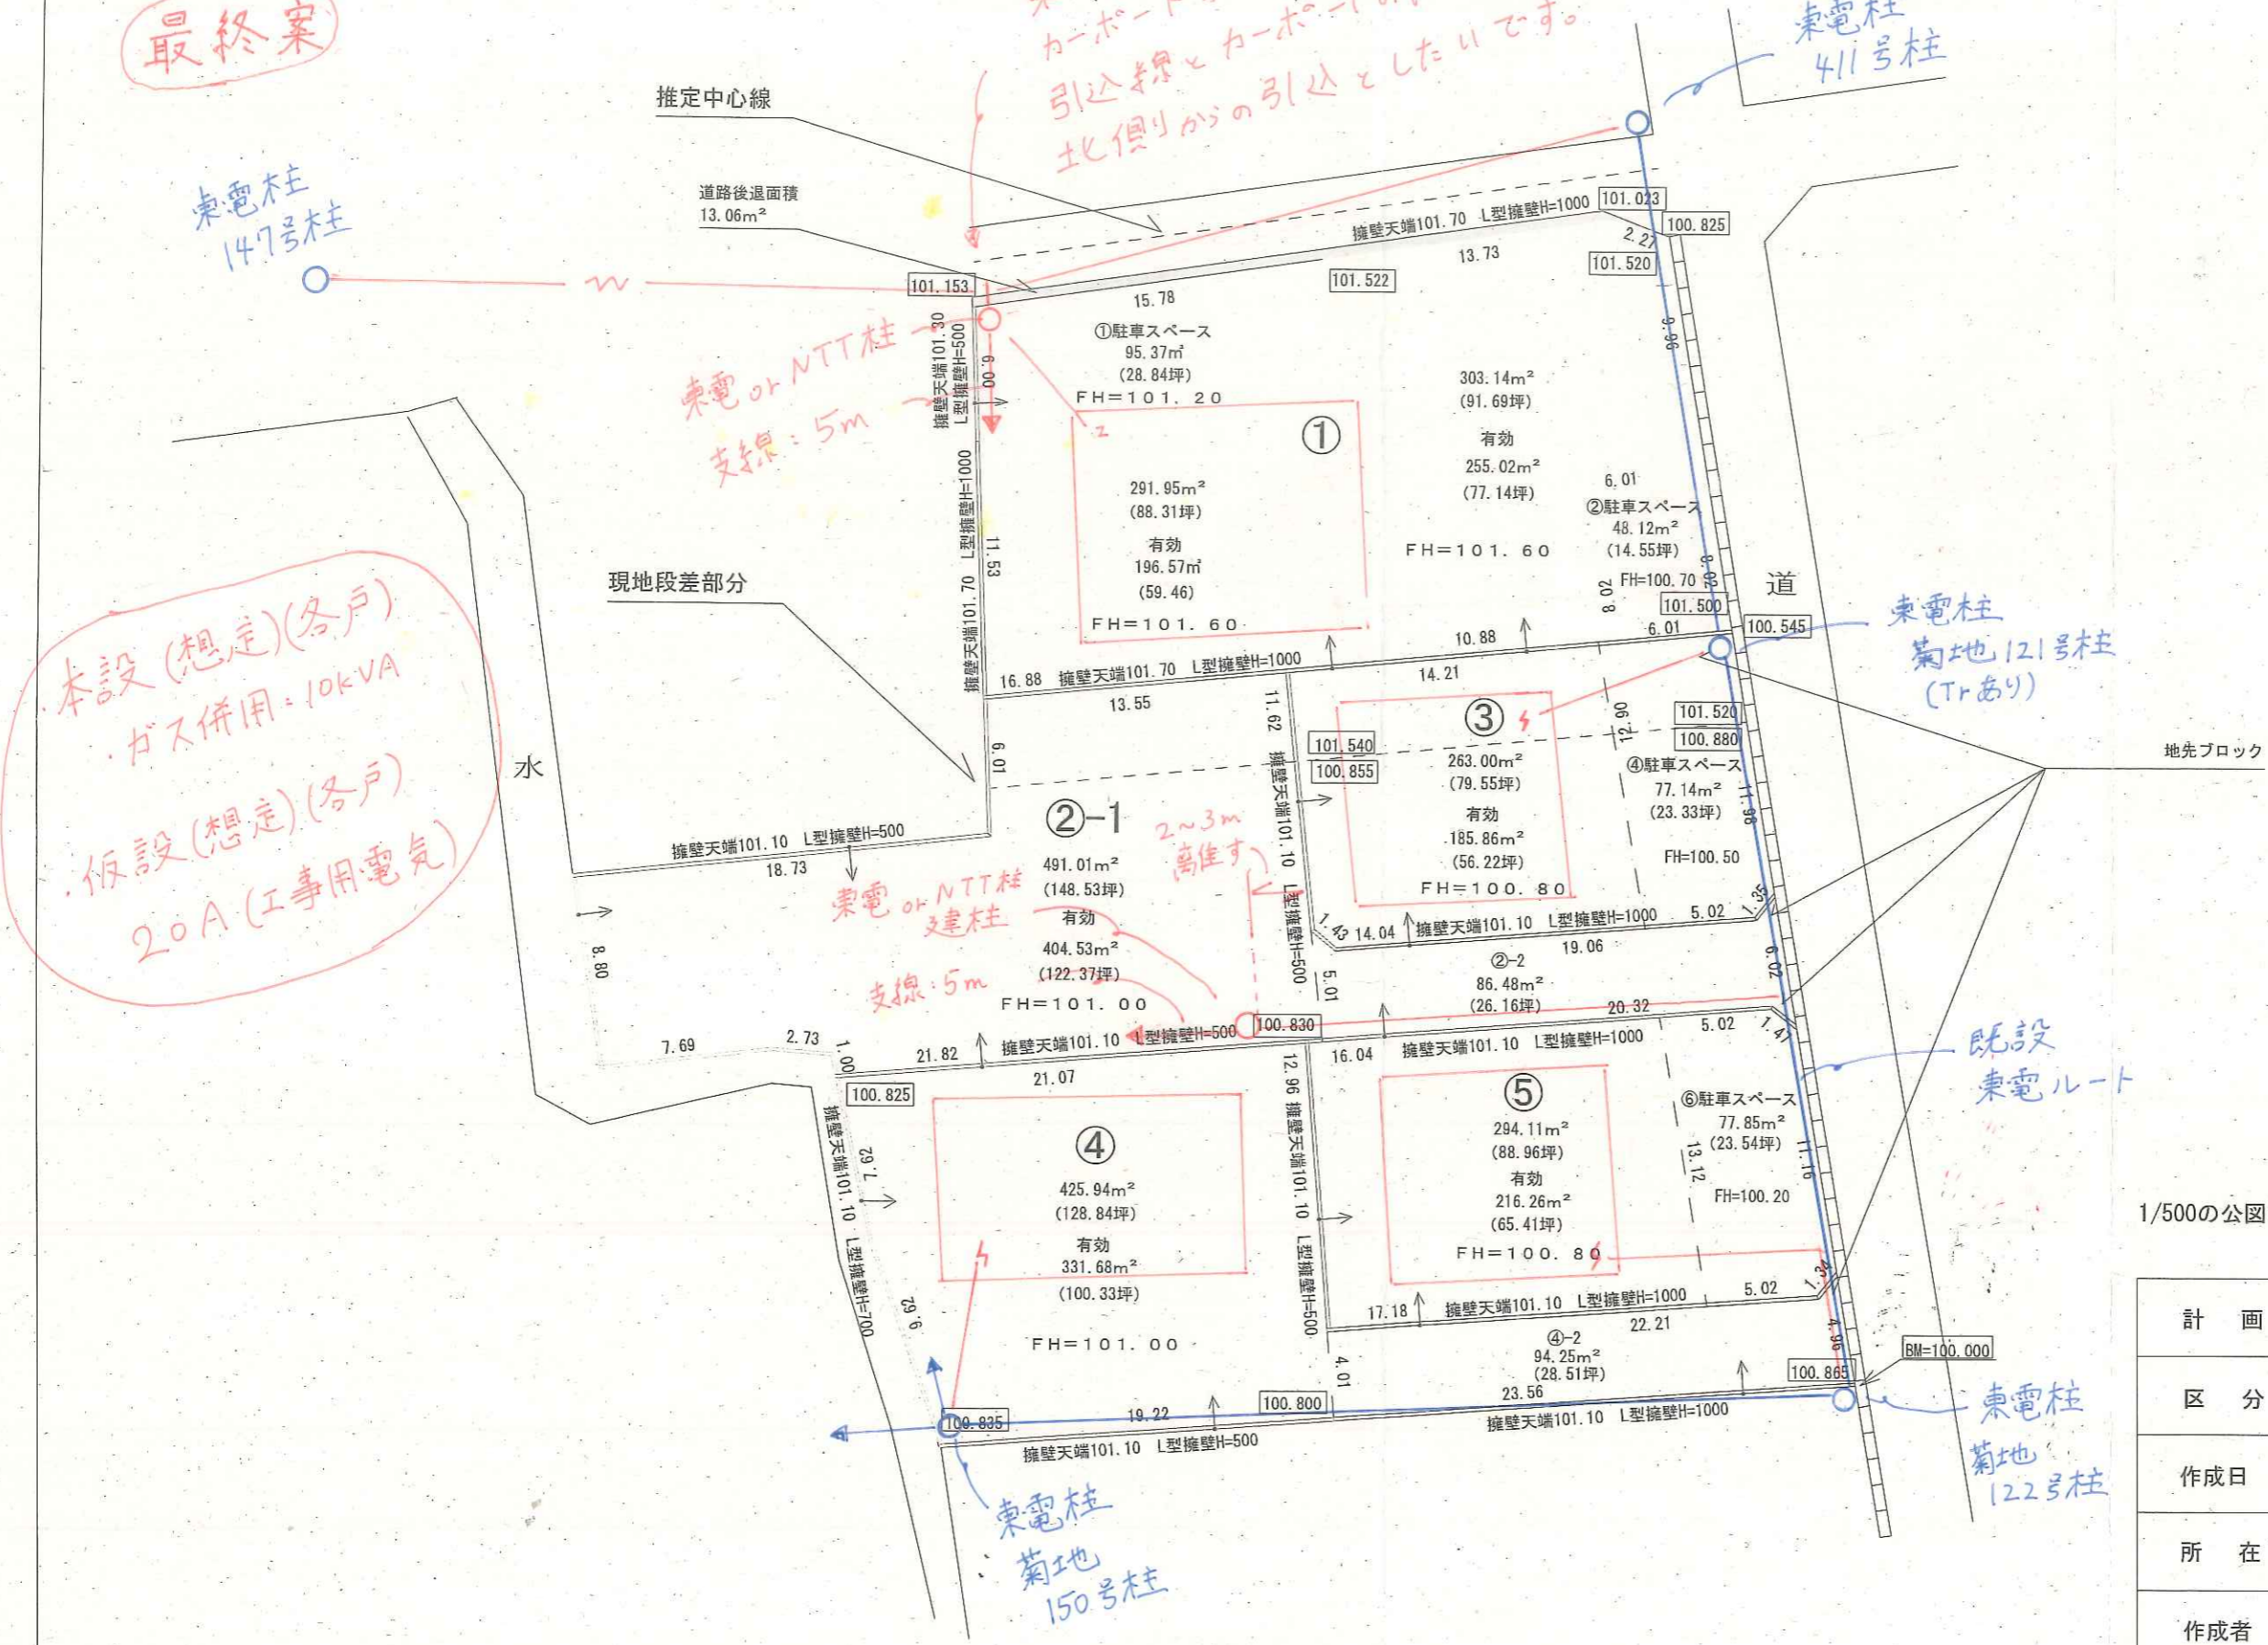

計画	区画計画図		
区分	計画	縮尺	1/300
作成日	令和5年3月6日		
所在	高崎市菊地町字明神谷344番1		
作成者	高崎市緑町1丁目15番地5 株式会社 阿久津都市開発 丸山		