

凡例	記号	境界標の種類	記号	境界標の種類	記号	境界標の種類
	石	石杭	金	金属杭	キ	刻み
	コ	コンクリート杭	ブ	プレート	ペ	ペイント
	合	合成杭	紙	金属紙		


地番	344-5乃至344-9	地積測量図
土地の所在	高崎市菊地町字明神谷	

求積表

地番	① 344-5				
NO	Xn	Yn	Yn+1-Yn-1	Xn · (Yn+1-Yn-1)	
P5	40167.770	-77522.278	21.871	878509.297670	
P9	40156.035	-77520.364	1.077	43248.049695	
P8	40154.983	-77521.201	-20.038	-804625.549354	
P7	40153.730	-77540.402	-20.264	-813675.184720	
P6	40154.663	-77541.465	-1.833	-73603.497279	
P4	40166.468	-77542.235	19.187	770674.021516	
合計				527.137528	
合計面積				263.5687640	
地積				263.56 m ²	

地番	② 344-6				
NO	Xn	Yn	Yn+1-Yn-1	Xn · (Yn+1-Yn-1)	
P9	40156.035	-77520.364	1.807	72561.955245	
P10	40150.084	-77519.394	-0.189	-7588.365876	
P11	40151.006	-77520.553	-22.410	-899784.044460	
P12	40149.620	-77541.804	-41.794	-1678013.218280	
P19	40148.281	-77562.347	-21.101	-847168.877381	
DP1	40150.026	-77562.905	-11.002	-441730.586052	
S1	40148.592	-77573.349	-11.704	-469899.120768	
S22	40157.315	-77574.609	17.312	695203.437280	
SS-2	40159.565	-77556.037	18.672	749859.397680	
P2	40159.577	-77555.937	-0.106	-4256.915162	
P3	40165.561	-77556.143	13.702	550348.516822	
P4	40166.468	-77542.235	14.678	589563.417304	
P6	40154.663	-77541.465	1.833	73603.497279	
P7	40153.730	-77540.402	20.264	813675.184720	
P8	40154.983	-77521.201	20.038	804625.549354	
合計				999.827705	
合計面積				499.9138525	
地積				499.91 m ²	

地番	③ 344-7				
NO	Xn	Yn	Yn+1-Yn-1	Xn · (Yn+1-Yn-1)	
P10	40150.084	-77519.394	2.137	85800.729508	
KS10	40144.084	-77518.416	1.770	71055.028680	
P15	40139.207	-77517.624	-0.045	-1806.264315	
P14	40138.155	-77518.461	-22.339	-896646.244545	
P18	40136.753	-77539.963	-22.565	-905685.831445	
P17	40137.686	-77541.026	-1.841	-73893.479926	
P12	40149.620	-77541.804	20.473	821983.170260	
P11	40151.006	-77520.553	22.410	899784.044460	
合計				591.152677	
合計面積				295.5763385	
地積				295.57 m ²	

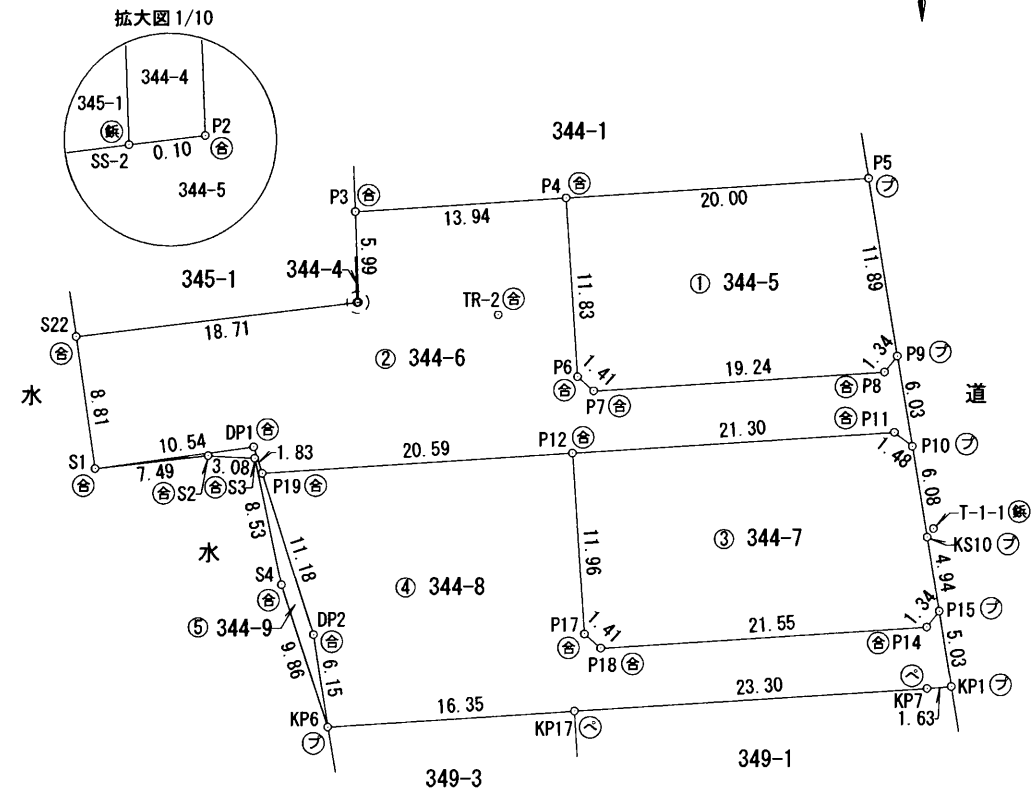

器械点座標一覧表

点名	X座標	Y座標
T-1-1	40144.647	-77517.995
T-1	40184.793	-77524.553
TR-2	40158.748	-77546.750

作成者 高崎市上中居町43番地1
土地家屋調査士 須長 亮 (令和5年11月16日作成)

申請人 小澤 昌子
津田 郁子 (群馬土地家屋調査士会)
縮尺 1/500

地番	344-5乃至344-9
土地の所在	高崎市菊地町字明神谷

地積測量図

2/2

地番 ④ 344-8				
NO	Xn	Yn	Yn+1-Yn-1	Xn · (Yn+1-Yn-1)
P15	40139.207	-77517.624	1.644	65988.856308
KP1	40134.244	-77516.817	-0.814	-32669.274616
KP7	40134.116	-77518.438	-24.871	-998175.599036
KP17	40132.613	-77541.688	-39.563	-1587766.568119
KP6	40131.558	-77558.001	-17.253	-692389.770174
DP2	40137.635	-77558.941	-4.346	-174438.161710
P19	40148.281	-77562.347	17.137	688021.091497
P12	40149.620	-77541.804	21.321	856030.048020
P17	40137.686	-77541.026	1.841	73893.479926
P18	40136.753	-77539.963	22.565	905685.831445
P14	40138.155	-77518.461	22.339	896646.244545
合計				826.178086
合計面積				413.0890430
地積				413.08 m ²

地番 ⑤ 344-9				
NO	Xn	Yn	Yn+1-Yn-1	Xn · (Yn+1-Yn-1)
S1	40148.592	-77573.349	3.007	120726.816144
DP1	40150.026	-77562.905	11.002	441730.586052
P19	40148.281	-77562.347	3.964	159147.785884
DP2	40137.635	-77558.941	4.346	174438.161710
KP6	40131.558	-77558.001	-2.132	-85560.481656
S4	40140.928	-77561.073	-4.832	-193960.964096
S3	40149.276	-77562.833	-4.839	-194282.346564
S2	40149.443	-77565.912	-10.516	-422211.542588
合計				28.014886
合計面積				14.0074430
地積				14.00 m ²

測量年月日	令和5年11月7日
座標系	任意座標

作成者 高崎市上中居町43番地1
土地家屋調査士 須長 亮 (令和5年11月16日作成)

申請人 小澤 昌子
津田 郁子
(群馬土地家屋調査士会)

縮尺 1/1