

求積表

地番	1				
NO	Xn	Yn	Yn+1-Yn-1	Xn · (Yn+1-Yn-1)	
BP2	38966.881	-77863.327	-6.927	-269923.584687	
BP1	38987.262	-77858.217	17.085	666097.371270	
P5	38984.281	-77846.242	6.927	270044.114487	
P6	38963.900	-77851.290	-17.085	-665698.231500	
			合計	519.669570	
			合計面積	259.8347850	
			地積	259.83	m ²


地番	2 後退部				
NO	Xn	Yn	Yn+1-Yn-1	Xn · (Yn+1-Yn-1)	
77	38967.082	-77864.137	4.247	165493.197254	
67	38987.477	-77859.080	5.920	230805.863840	
BP1	38987.262	-77858.217	-4.247	-165578.901714	
BP2	38966.881	-77863.327	-5.920	-230683.935520	
			合計	36.223860	
			合計面積	18.1119300	
			地積	18.11	m ²

地番	3				
NO	Xn	Yn	Yn+1-Yn-1	Xn · (Yn+1-Yn-1)	
P5	38984.281	-77846.242	16.983	662070.044223	
P3	38981.309	-77834.307	6.891	268620.200319	
P4	38960.943	-77839.351	-16.983	-661673.694969	
P6	38963.900	-77851.290	-6.891	-268500.234900	
			合計	516.314673	
			合計面積	258.1573365	
			地積	258.15	m ²

地番	4				
NO	Xn	Yn	Yn+1-Yn-1	Xn · (Yn+1-Yn-1)	
P3	38981.309	-77834.307	16.980	661902.626820	
P1	38978.337	-77822.371	6.895	268755.633615	
P2	38957.986	-77827.412	-16.980	-661506.602280	
P4	38960.943	-77839.351	-6.895	-268635.701985	
			合計	515.956170	
			合計面積	257.9780850	
			地積	257.97	m ²

地番	5				
NO	Xn	Yn	Yn+1-Yn-1	Xn · (Yn+1-Yn-1)	
P1	38978.337	-77822.371	17.265	672960.988305	
KS1	38975.294	-77810.147	6.906	269163.380364	
K2	38955.027	-77815.465	-17.265	-672558.541155	
P2	38957.986	-77827.412	-6.906	-269043.851316	
			合計	521.976198	
			合計面積	260.9880990	
			地積	260.98	m ²

総合計面積	1055.0702355 m ²
-------	-----------------------------

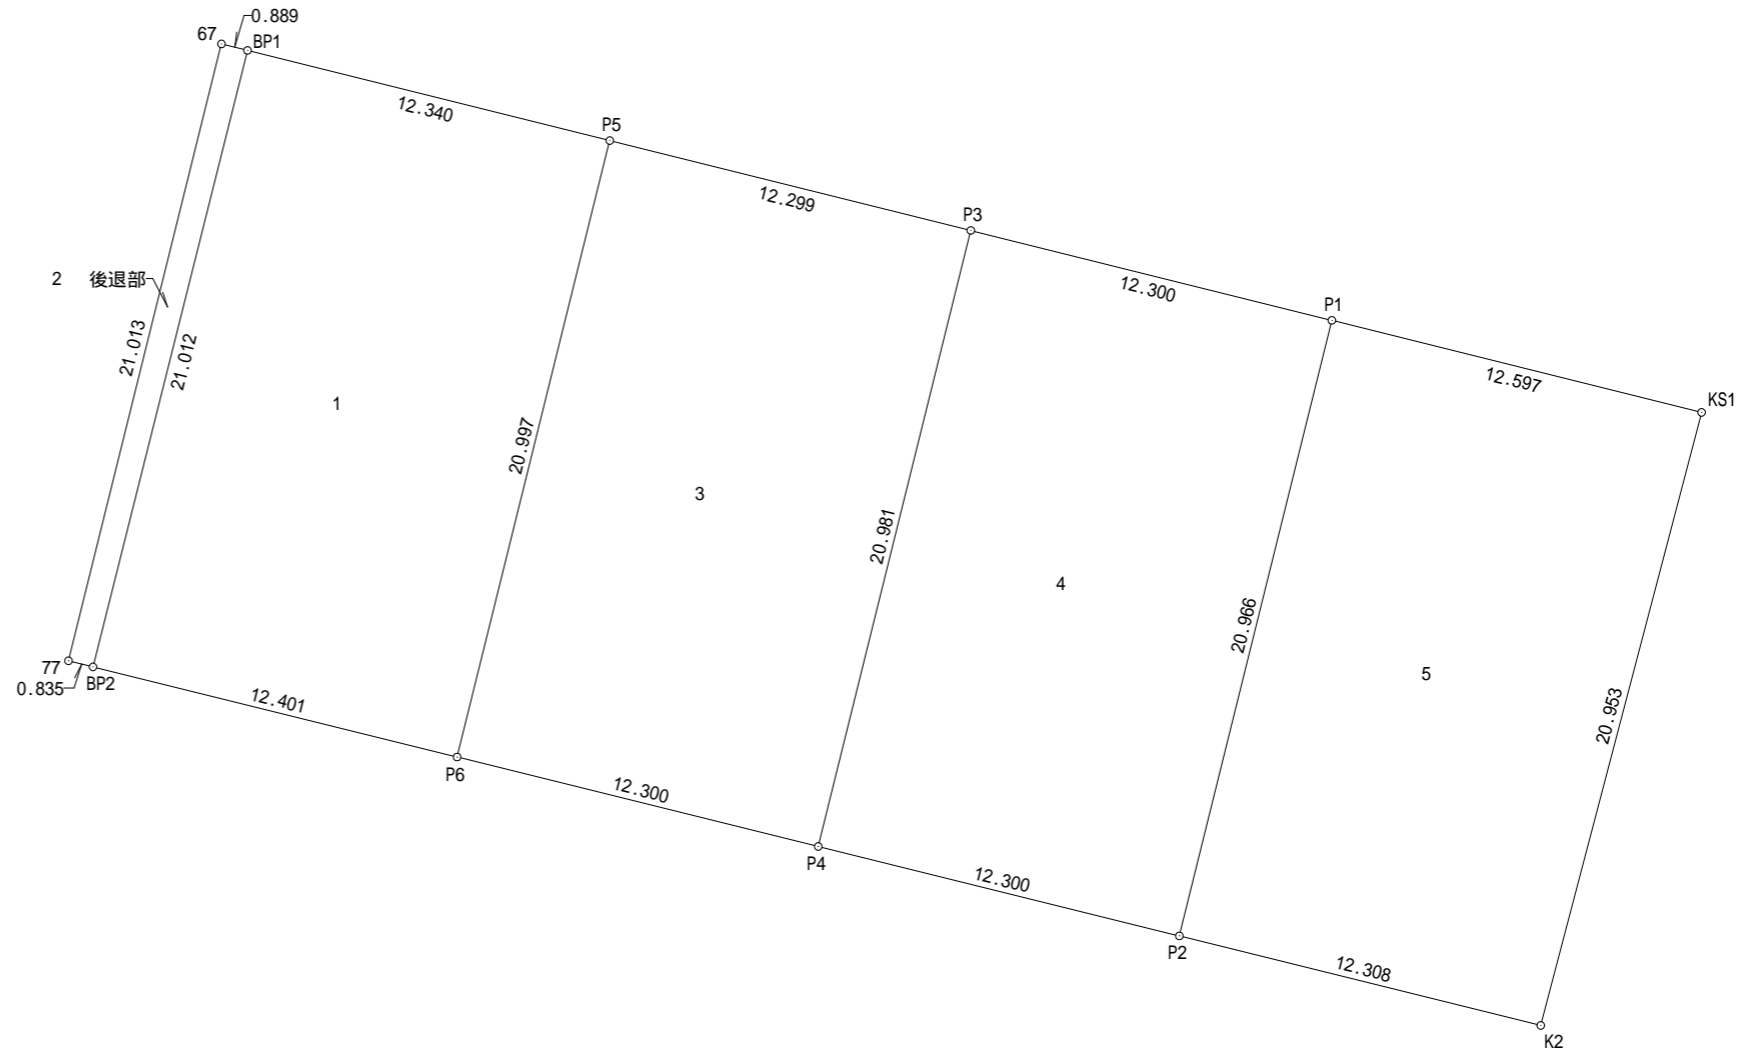

求積図	
所在	高崎市我峰町字我峰前920番
縮尺	1/250
作成日	令和5年10月11日
作成者	土地家屋調査士 須長 亮