

凡例	記号	境界標の種類	記号	境界標の種類	記号	境界標の種類
	石	石杭	金	金属杭	キ	刻み
	コ	コンクリート杭	プ	プレート	ペ	ペイント
	合	合成杭	紙	金属紙		


地番	298-1, 298-7	地積測量図
土地の所在	高崎市下大類町字反町	

求積表

地番 ① 298-1				
NO	Xn	Yn	Yn+1-Yn-1	Xn · (Yn+1-Yn-1)
P1	35901.364	-69699.235	-18.139	-651214.841596
03-232	35916.883	-69692.837	22.697	815205.493451
03-281	35918.099	-69676.538	18.139	651518.397761
P2	35903.195	-69674.698	-22.697	-814894.816915
合計				614.232701
合計面積				307.1163505
地積				307.11 m ²

地番 ② 298-7				
NO	Xn	Yn	Yn+1-Yn-1	Xn · (Yn+1-Yn-1)
03-230	35880.241	-69707.646	-1.535	-55076.169935
03-231	35881.653	-69707.362	8.411	301800.583383
P1	35901.364	-69699.235	32.664	1172682.153696
P2	35903.195	-69674.698	25.216	905334.965120
03-260	35897.693	-69674.019	-4.020	-144308.725860
03-258	35896.748	-69678.718	-5.837	-209529.318076
03-256	35894.915	-69679.856	-1.068	-38335.769220
03-254	35890.570	-69679.786	-2.106	-75585.540420
キ-57	35889.042	-69681.962	-16.796	-602792.349432
03-251	35883.750	-69696.582	-18.546	-665500.027500
03-249	35881.767	-69700.508	-9.245	-331726.935915
03-228	35880.585	-69705.827	-7.138	-256115.615730
合計				847.250111
合計面積				423.6250555
地積				423.62 m ²

測量年月日	令和6年4月10日
座標系	世界測地系(測地成果2011)IX系

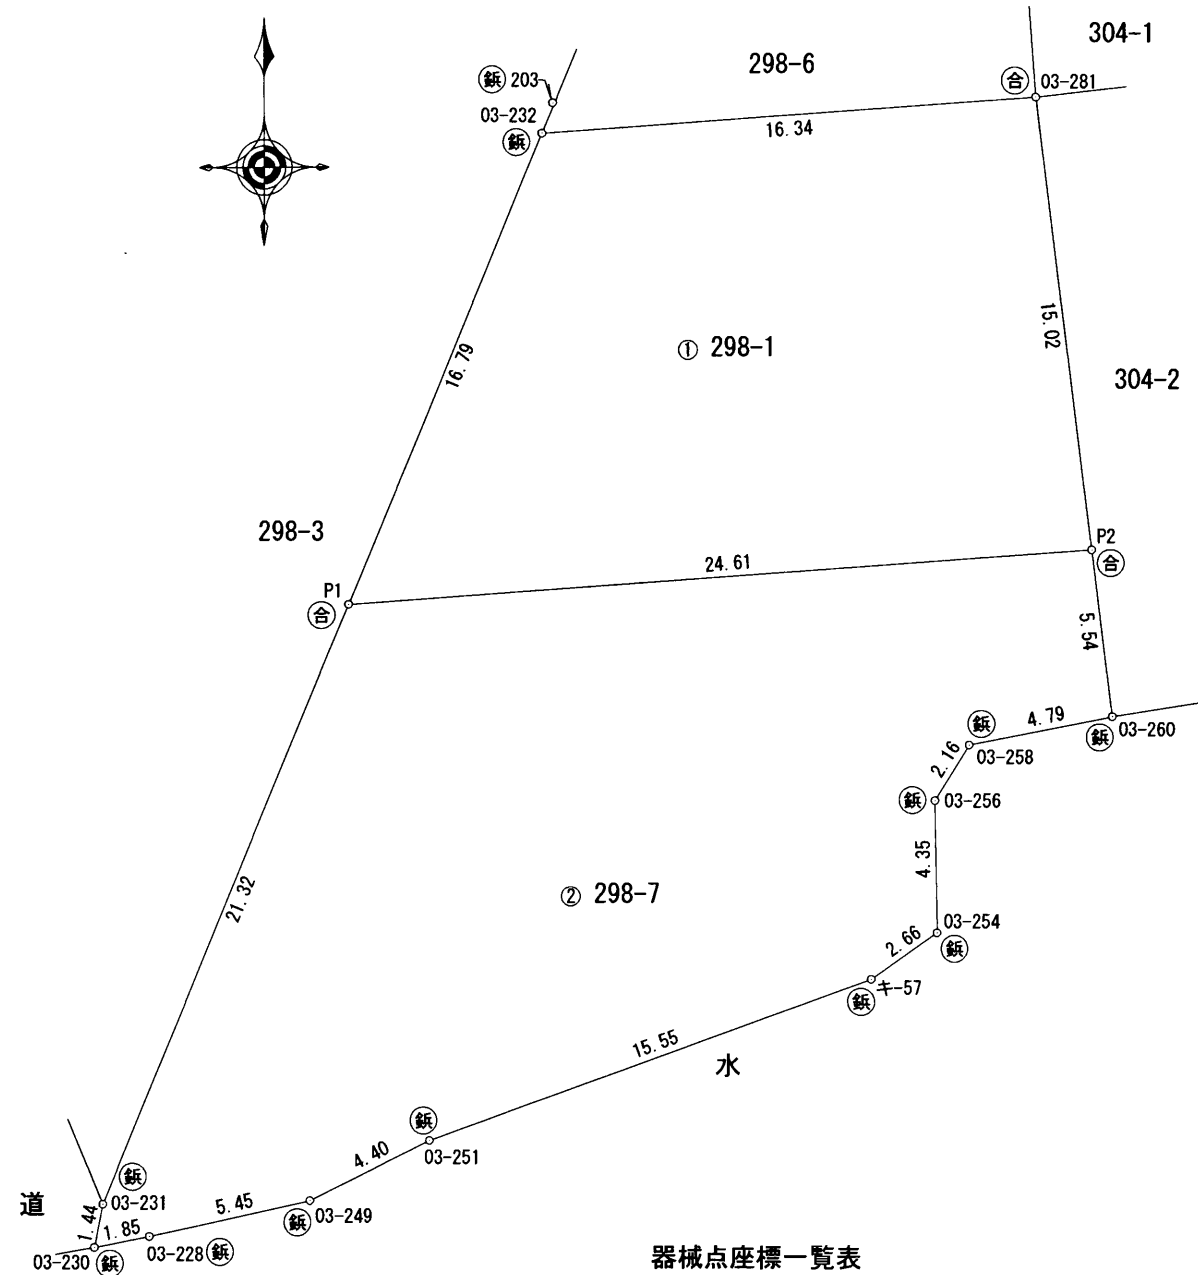

器械点座標一覧表

点名	X座標	Y座標
203	35917.883	-69692.488
204	35872.801	-69719.893

作成者	高崎市上中居町43番地1	申請人	橋本 典子	縮尺	1 / 250
	土地家屋調査士 須長 亮		(群馬土地家屋調査士会)		

204 (紙)
(令和6年4月10日作成)