土 地 利 用 計 画 図

N

1/200

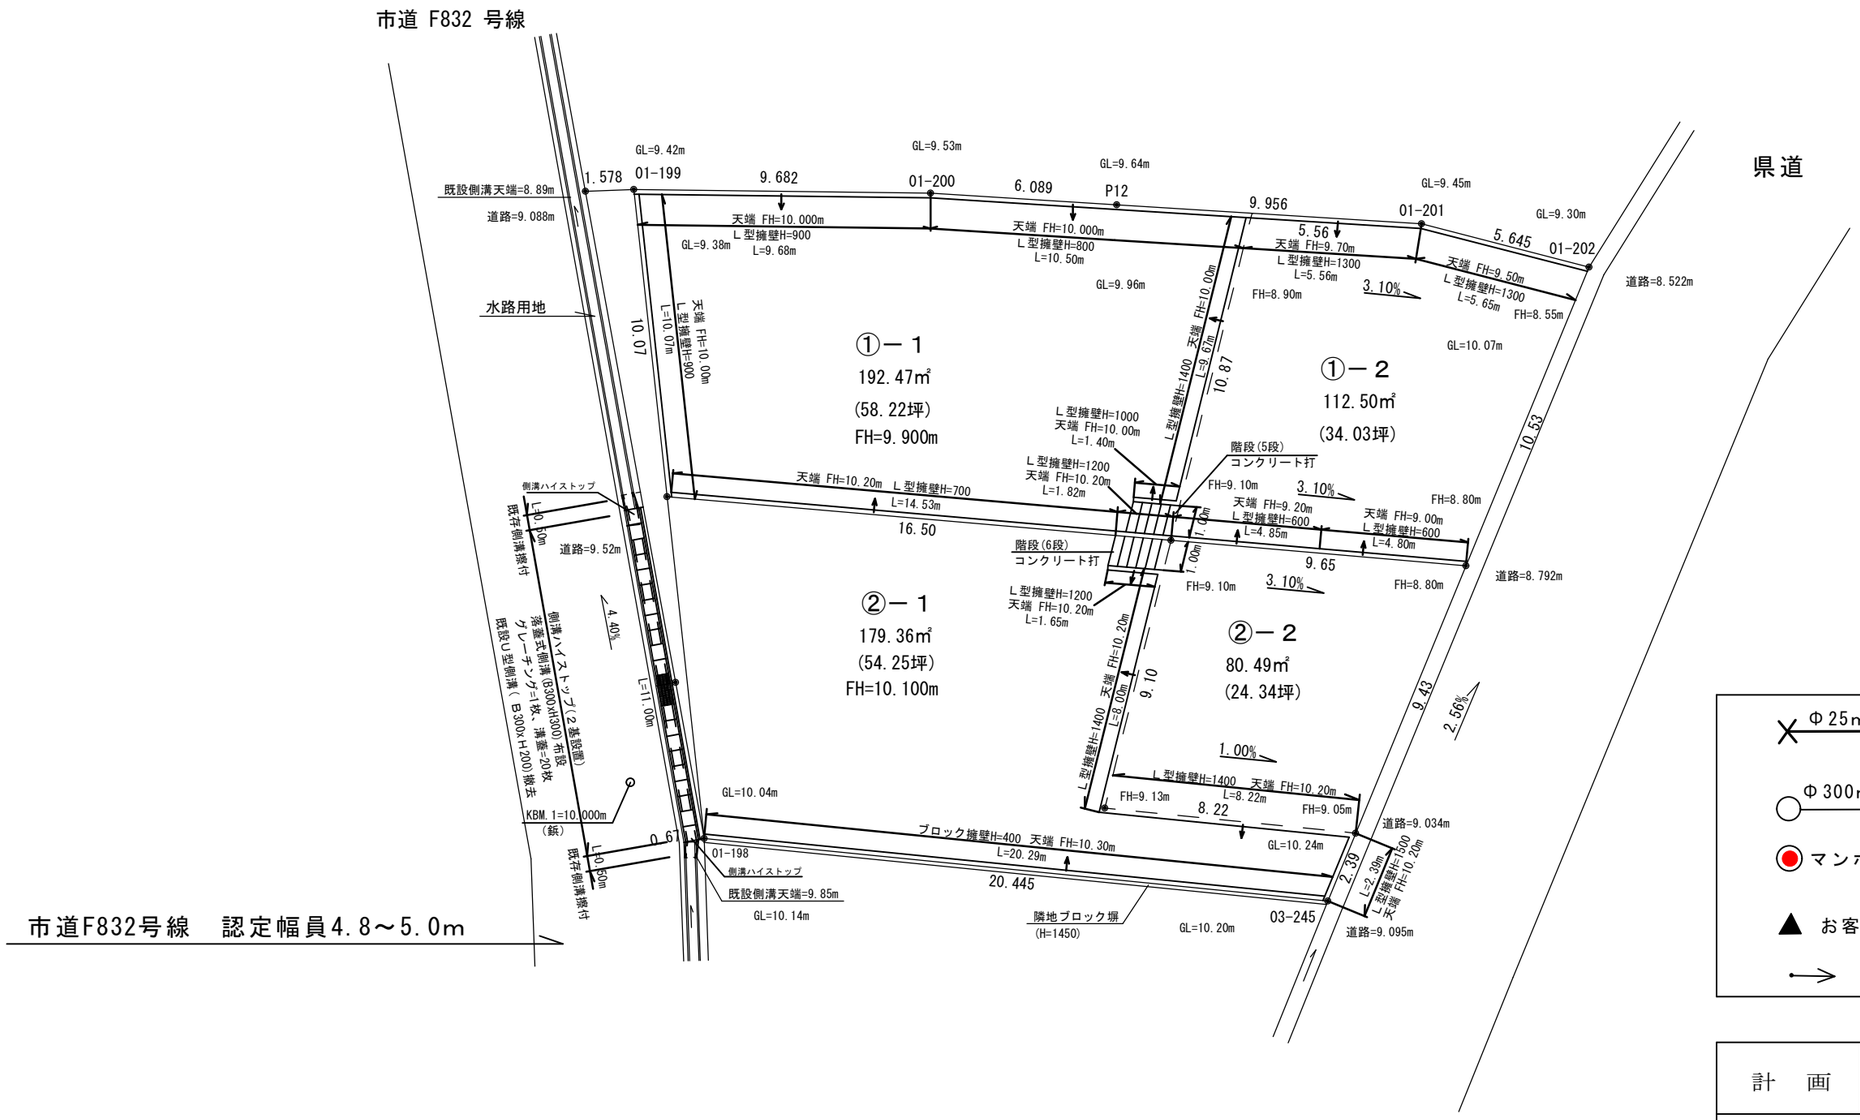

Φ25mm　上水道　DIP150

Φ300mm　排水桝

マンホール

お客様柱

境界擁壁の位置

※計画図の内容は現時点のものとなります。

現場の状況により計画に変更が生じる可能性があります。

計　画	土地利用計画図		
区　分	計　画	縮　尺	1:200
作 成 日	令和６年６月１２日		
施工箇所	高崎市 下大類町 299番1		
作 成 者	高崎市上中居町４３番地１ 株式会社阿久津都市開発		