


グランテラス引間町1期
土地利用計画図

※ 建物の配置によっては、お客様設置柱（買主負担）が必要になる場合がございます。

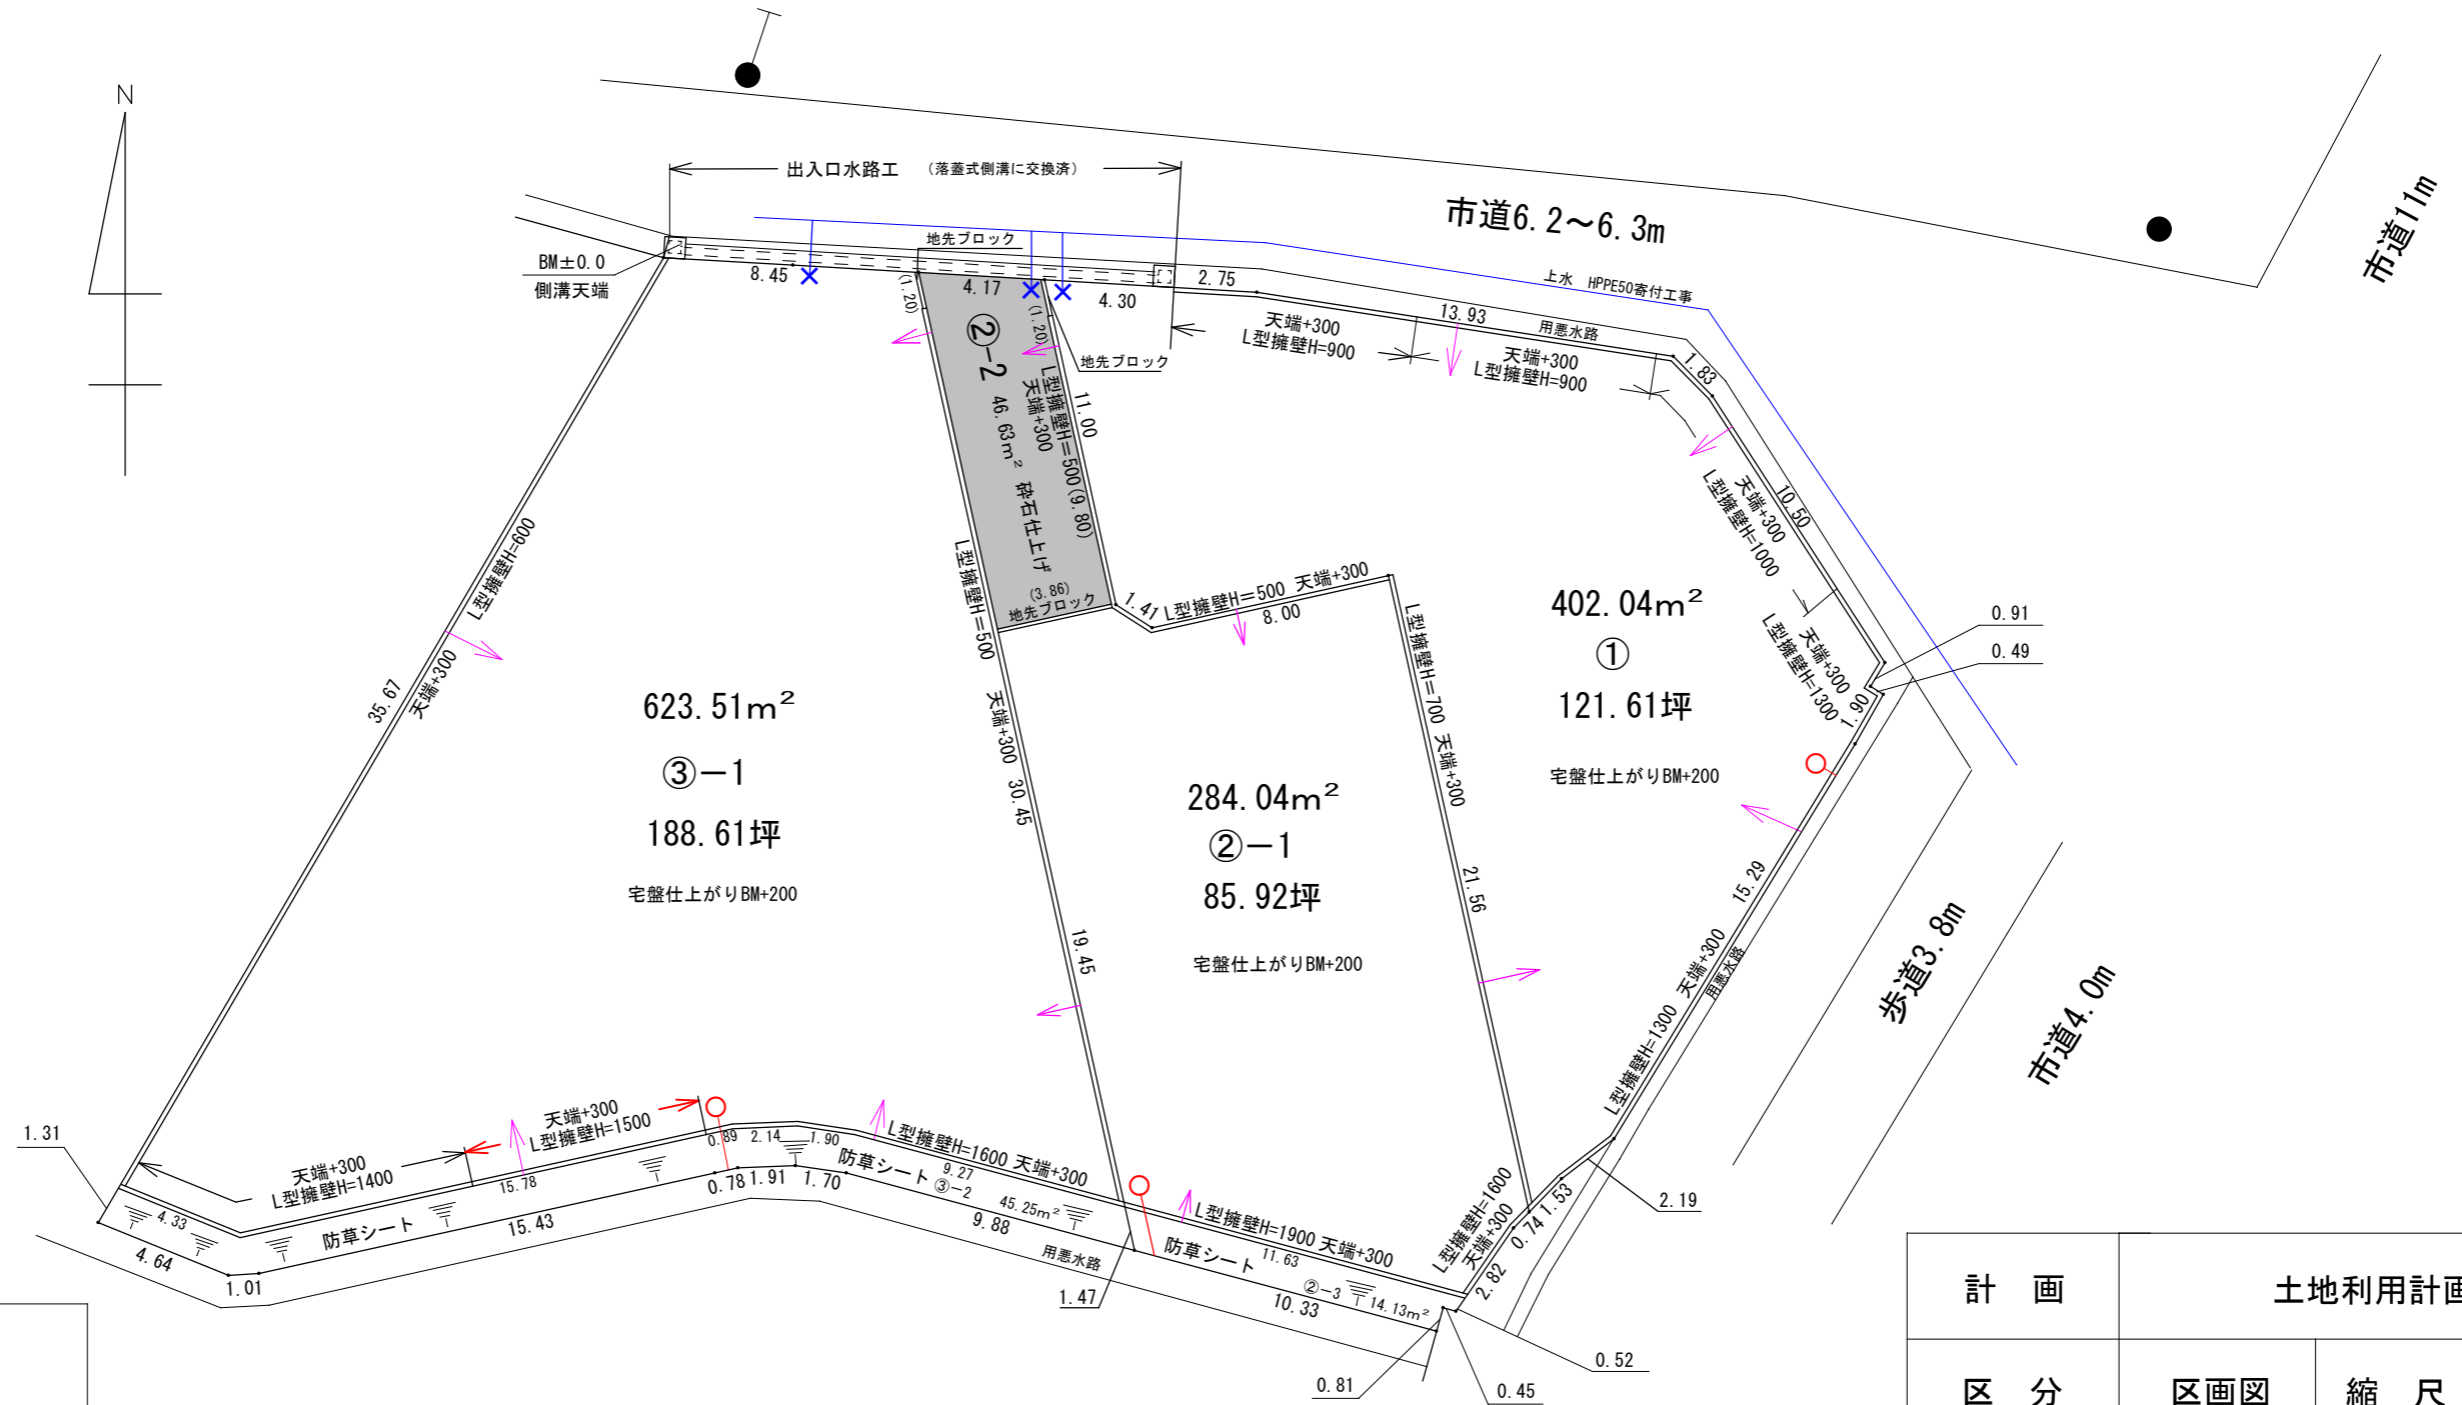

排水樹 水道 20^リ引込予定
電柱 支柱
擁壁所有

計 画	土地利用計画図		
区 分	区画図	縮 尺	1/250
作成日	令和6年7月26日		
所 在	高崎市引間町324		
作成者	(株)阿久津都市開発		