


求積表

地番		1089-2			
NO	Xn	Yn	Yn+1-Yn-1	Xn · (Yn+1-Yn-1)	
02-346	36053.654	-70383.231	14.807	533846.454778	
02-343	36031.165	-70386.368	-5.589	-201378.181185	
03-073	36023.597	-70388.820	-19.224	-692517.628728	
02-334	36038.371	-70405.592	-13.884	-500356.742964	
02-335	36044.917	-70402.704	3.729	134411.495493	
02-336	36049.710	-70401.863	1.529	55120.006590	
02-360	36056.772	-70401.175	18.632	671809.775904	
			合計	935.179888	
			合計面積	467.5899440	
			地積	467.58 m ²	

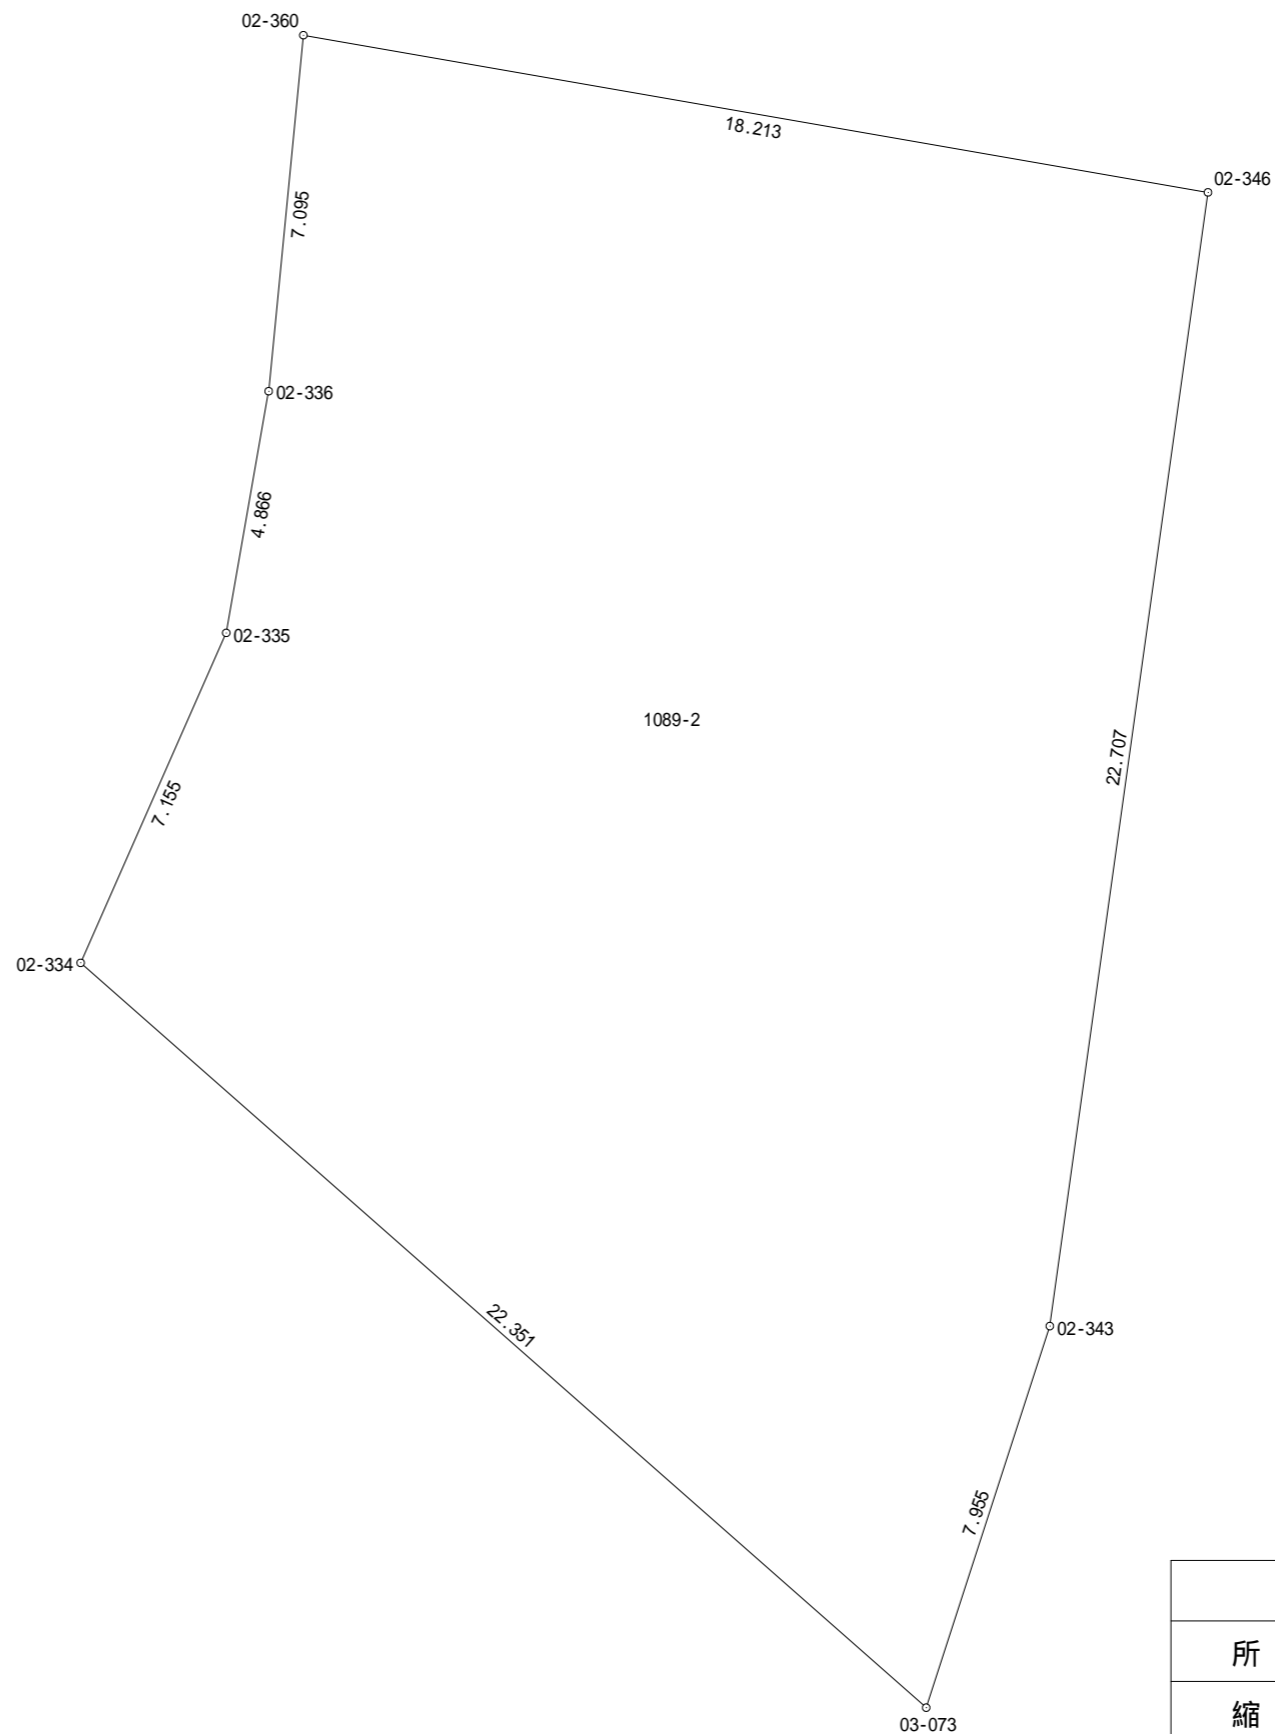

求積図

所在	高崎市柴崎町字吹手1089-2
縮尺	1/150
作成日	令和6年7月29日
作成者	土地家屋調査士 須長 亮