



202200X6602D202308211151カサ ヲ

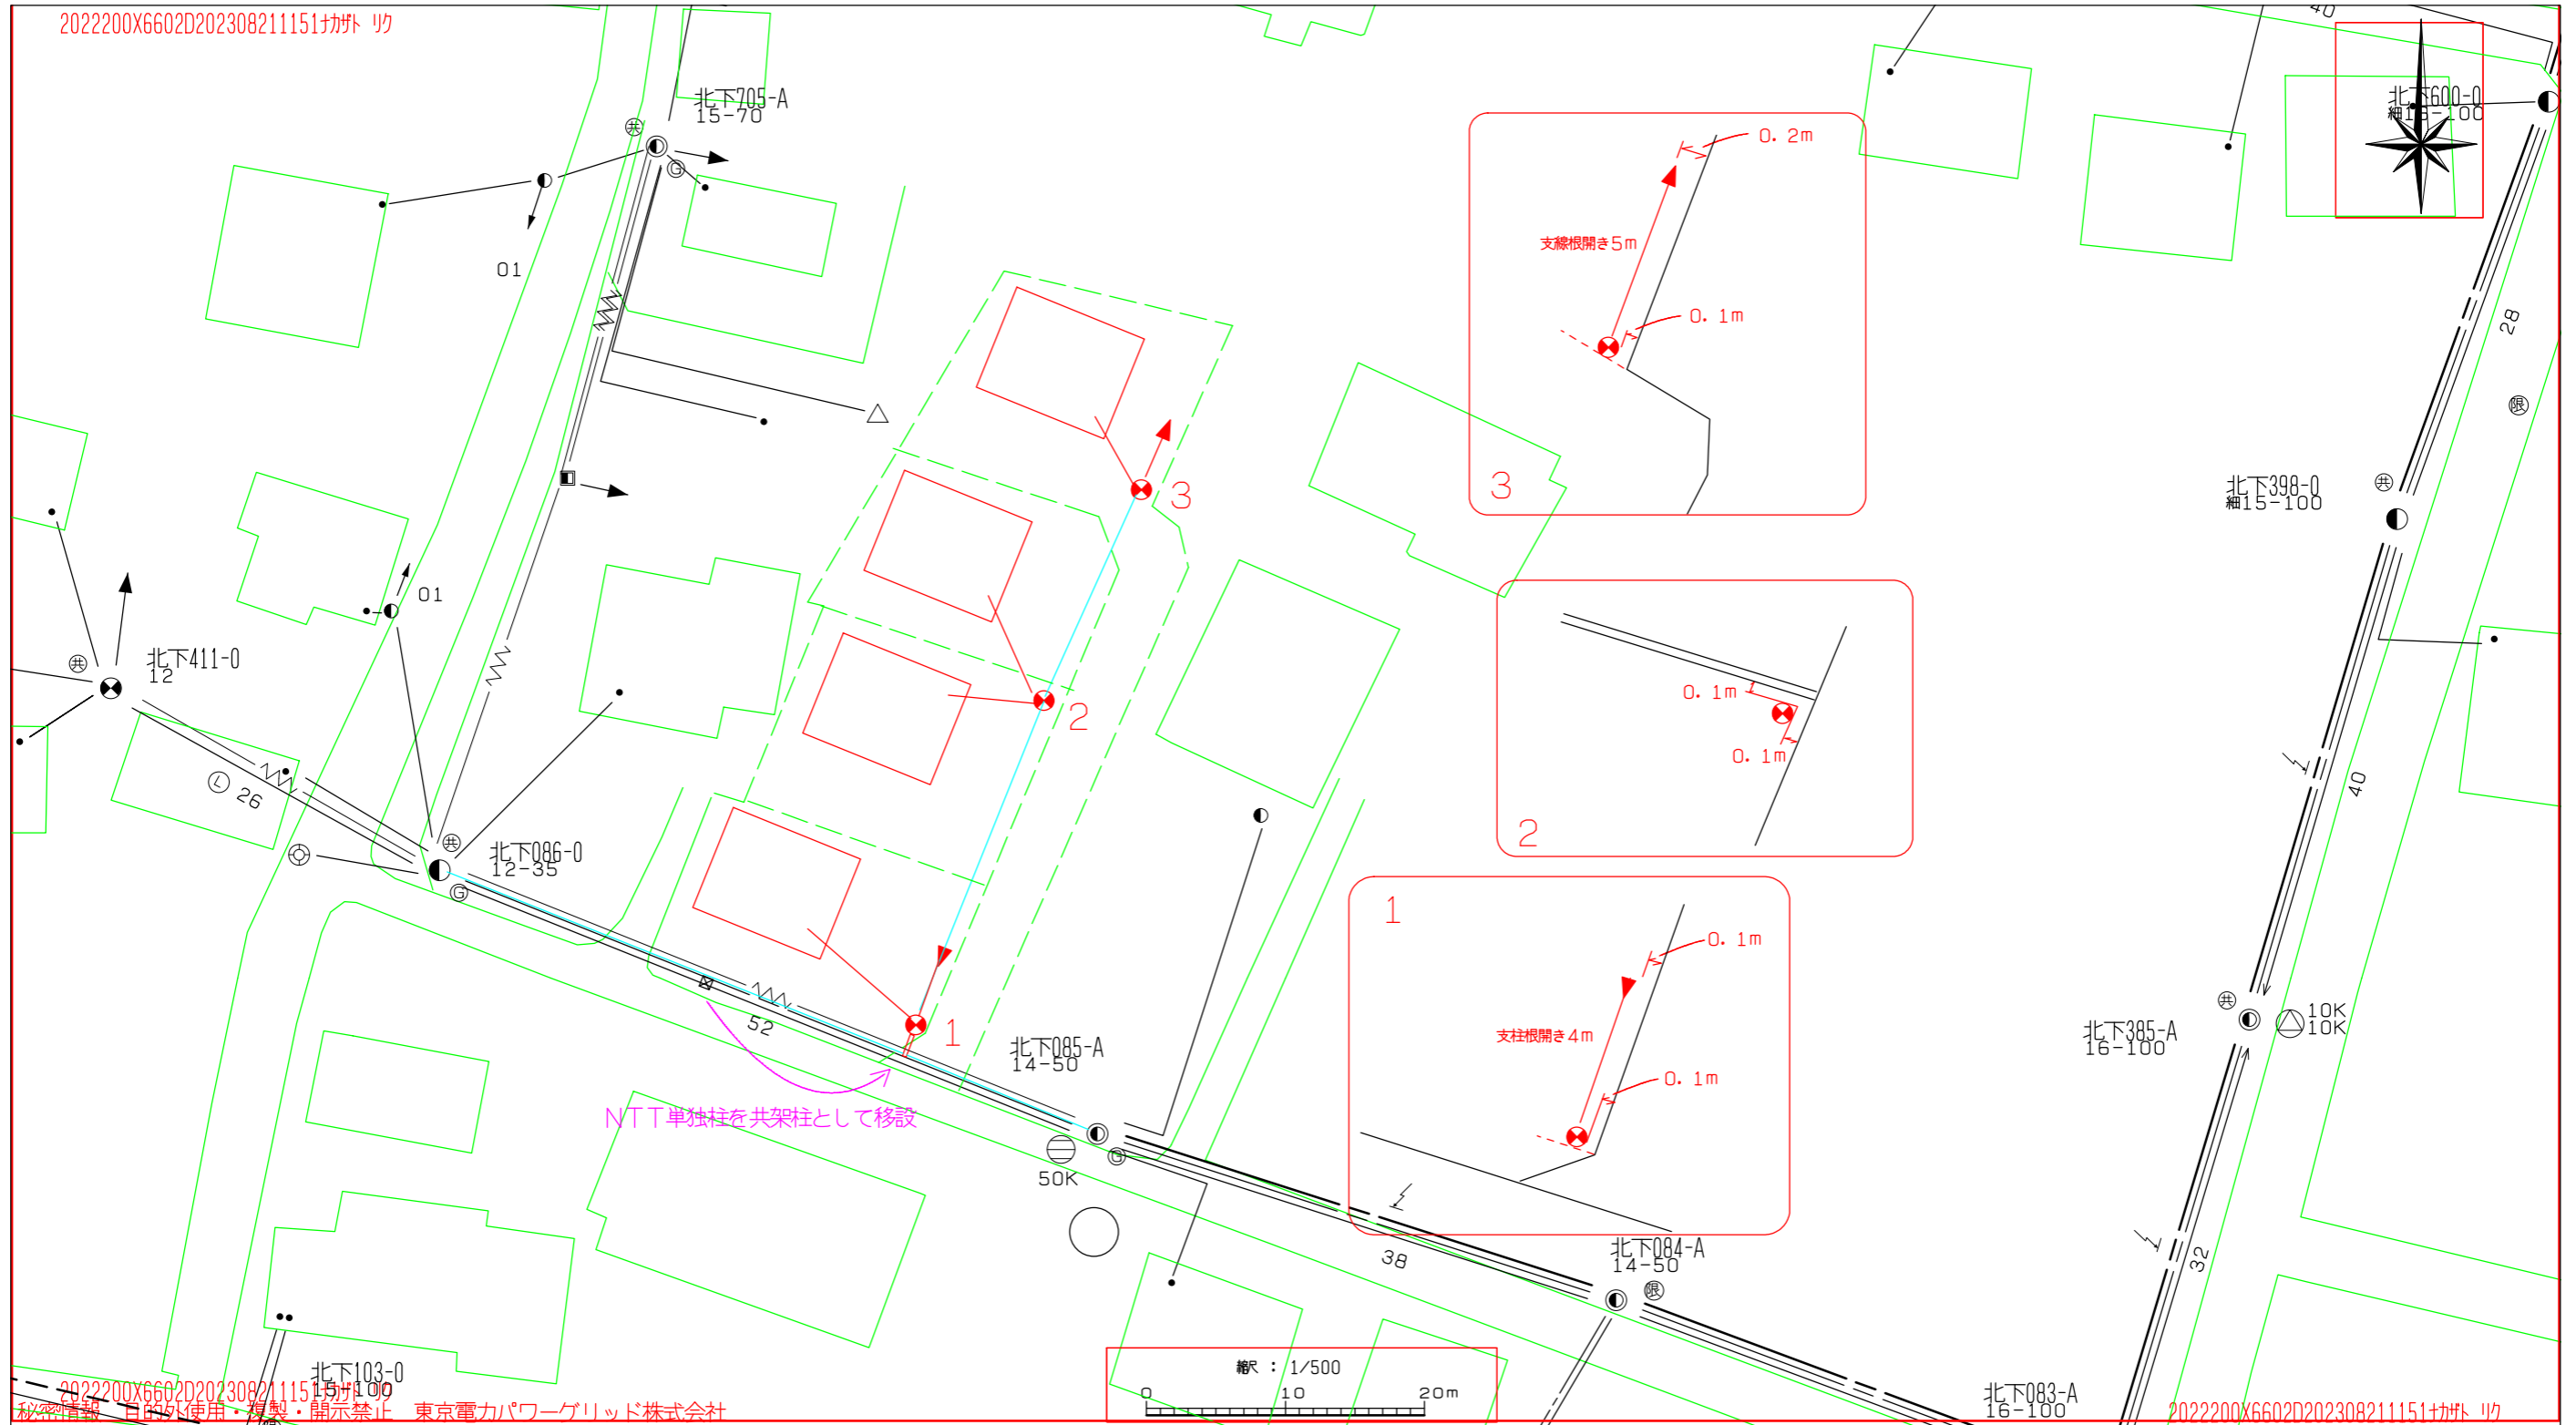

202200X6602D202308211151カサ ヲ

秘密情報 目的外使用・複製・開示禁止 東京電力パワーグリッド株式会社

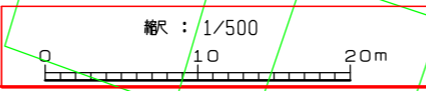

202200X6602D202308211151カサ ヲ

工事番号	1011	設計番号	4AJ0044A
住所	*****		
氏名	*****		
電柱標識	0813-085A		
マップNo	1040122	縮尺	1/500
設計年月日			
落成	GM	メンバー	
設計	GM	メンバー	