


求積表

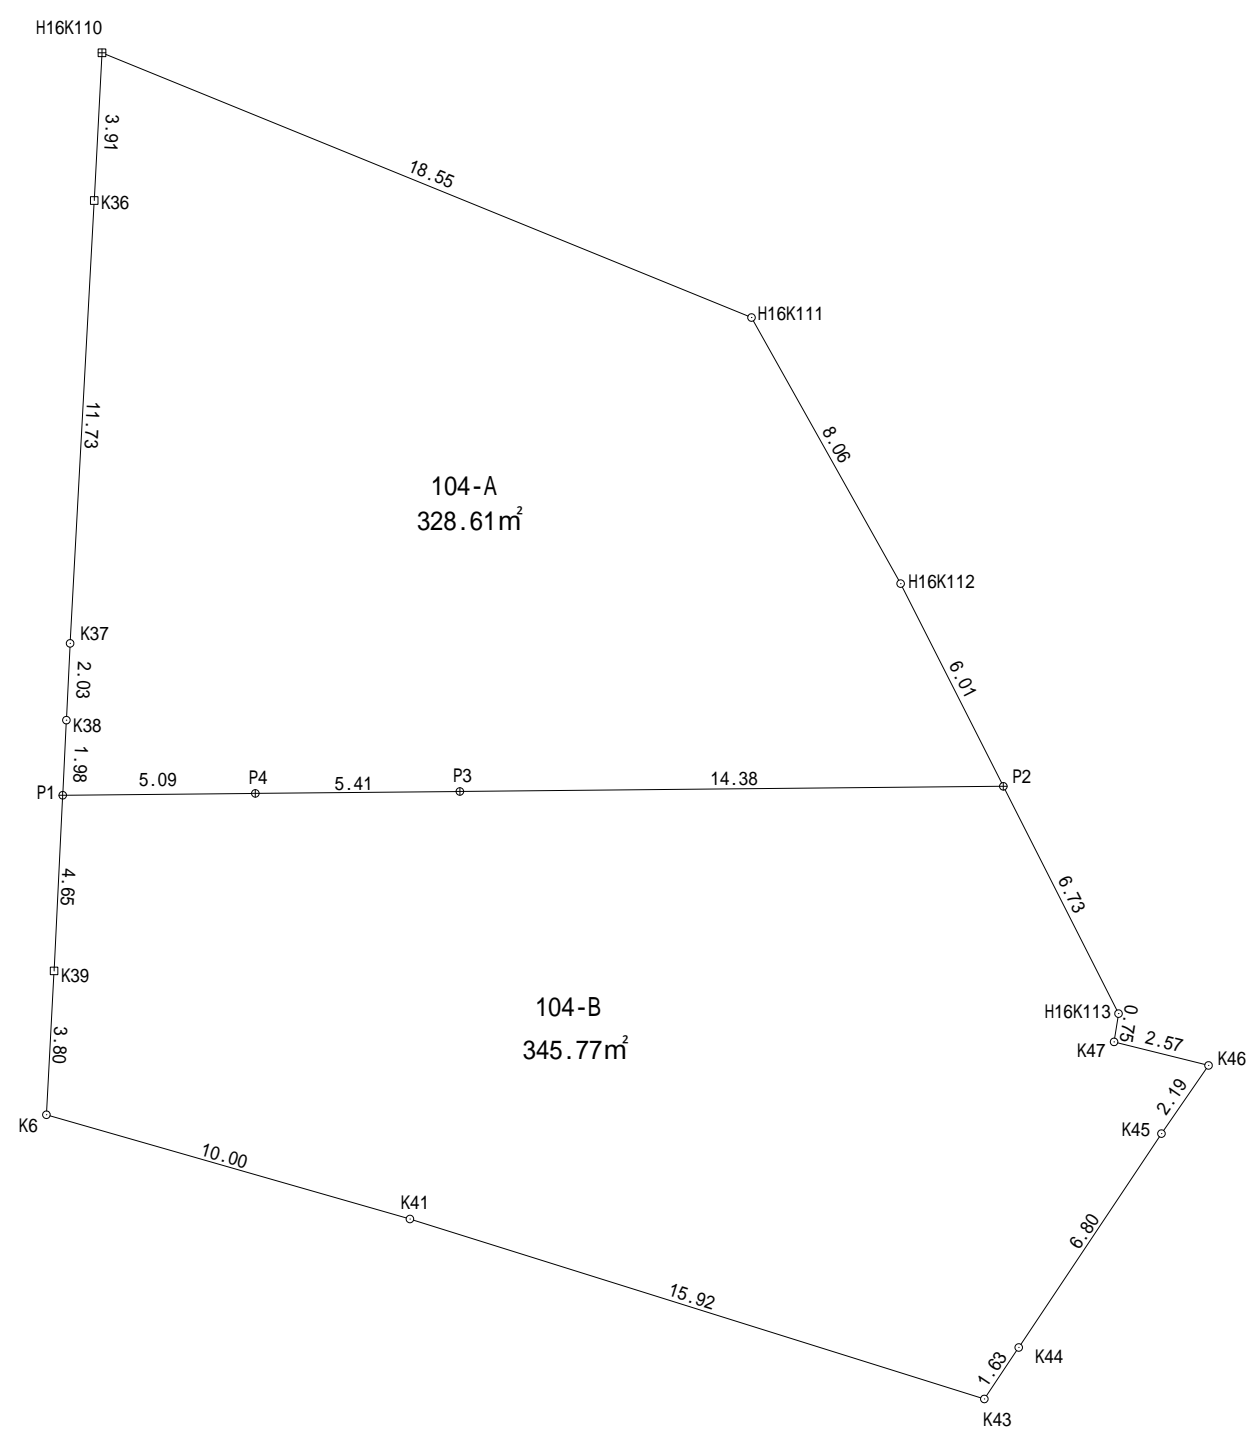

地番 104-A					
測点	Xn	Yn	X	X × Yn	距離
K36	44200.0996	-73701.2855	-15.5896	1148973.5604308	11.73
K37	44188.4104	-73702.2770	-13.7166	1010944.6526982	2.03
K38	44186.3830	-73702.4368	-4.0094	295502.5501059	1.98
P1	44184.4010	-73702.5939	-2.0871	153824.6837286	5.09
P4	44184.2959	-73697.4983	-0.2167	15970.2478816	5.41
P3	44184.1843	-73692.0875	-0.4081	30073.7409087	14.38
P2	44183.8878	-73677.7098	5.1447	-379049.7136080	6.01
H16K112	44189.3290	-73680.2650	12.5952	-928017.6737280	8.06
H16K111	44196.4830	-73683.9970	14.6710	-1081017.9199870	18.55
H16K110	44204.0000	-73700.9640	3.6166	-266546.9064024	3.91
				倍面積	657.2220285
				面積	328.6110142
				地積	328.61 m <sup>2</sup>
				坪数	99.40 坪

地番 104-B					
測点	Xn	Yn	X	X × Yn	距離
P2	44183.8878	-73677.7098	6.3973	-471338.4129035	14.38
P3	44184.1843	-73692.0875	0.4081	-30073.7409087	5.41
P4	44184.2959	-73697.4983	0.2167	-15970.2478816	5.09
P1	44184.4010	-73702.5939	-4.5333	334115.9689268	4.65
K39	44179.7626	-73702.9614	-8.4343	621632.8873360	3.80
K6	44175.9667	-73703.2790	-6.8423	504299.9459017	10.00
K41	44172.9203	-73693.7485	-8.2619	608850.3807321	15.92
K43	44167.7048	-73678.7002	-3.8815	285983.8748263	1.63
K44	44169.0388	-73677.7496	6.8749	-506527.1607250	6.80
K45	44174.5797	-73673.8042	7.3057	-538238.7113439	2.19
K46	44176.3445	-73672.5053	2.4629	-181448.0133033	2.57
K47	44177.0426	-73674.9849	1.4425	-106276.1657182	0.75
H16K113	44177.7870	-73674.8450	6.8452	-504319.0489940	6.73
				倍面積	691.5559445
				面積	345.7779722
				地積	345.77 m <sup>2</sup>
				坪数	104.59 坪

総合計面積	674.38 m <sup>2</sup>
-------	-----------------------

(座標値小数第5位以下省略)

備考:	測量日 令和 年 月 日	有限会社 さくら測量設計事務所 高崎市箕郷町上芝622番地3		所在 高崎市冷水町字川窪・字石塚
	作成日 令和6年6月9日	電話 027-371-6785 FAX 027-371-7085	土地家屋調査士 測量士 行政書士 櫻井寛二 須永進	図面名 区画図案 縮尺 1/200