


# 土地利用計画図

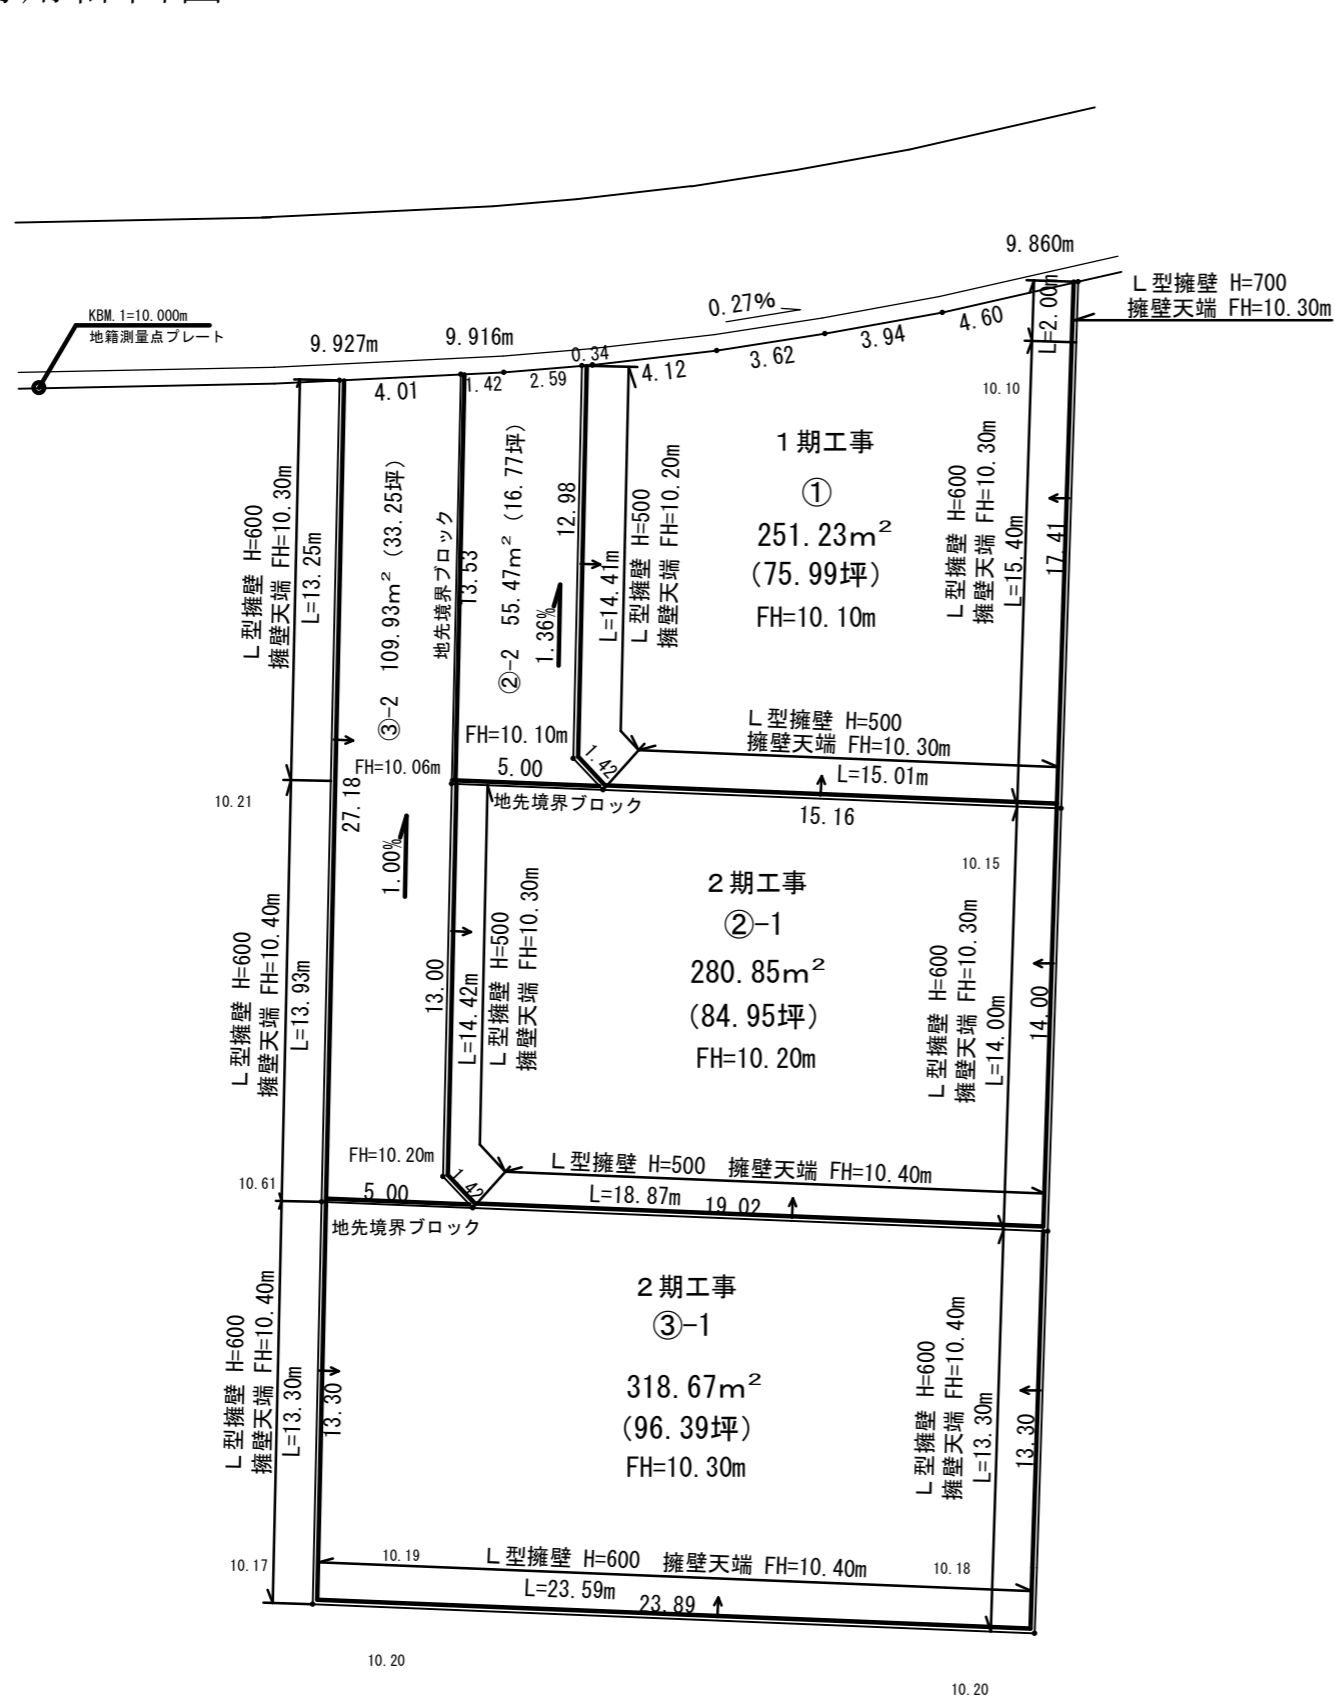

1/250

- ※ ②-2、③-2は建物建築後  
アスファルト舗装を予定しております
- ※ 電柱計画については現在調整中です。

※計画図の内容は現時点のものとなります  
現場の状況により計画に変更が生じる可能性があります

	Φ20mm 上水道
	Φ150mm 下水道
	マンホール
	電柱 支線
	電柱 支柱
	境界擁壁の位置
	ミラー

計 画	土地利用計画図		
区 分	計 画	縮 尺	1:250
作 成 日	令和6年9月30日		
施 工 箇 所	伊勢崎市菰塚町977-1他2筆		
作 成 者	高崎市上中居町43番地1 株式会社阿久津都市開発 齊藤		