

| | | | | | | |
|----|----|---------|----|--------|----|--------|
| 凡例 | 記号 | 境界標の種類 | 記号 | 境界標の種類 | 記号 | 境界標の種類 |
| | 石 | 石杭 | 金 | 金属杭 | キ | 刻み |
| | コ | コンクリート杭 | ブ | プレート | ペ | ペイント |
| | 合 | 合成杭 | 鋳 | 金属鋳 | | |

| | | |
|-------|----------------|--------------|
| 地番 | 1735-1, 1735-5 | 地積測量図 |
| 土地の所在 | 高崎市小八木町字宅地添 | |

求積表


| | | | | |
|----|----------|---------|-----------|-----------------------|
| 地番 | ① 1735-1 | | | |
| NO | Xn | Yn | Yn+1-Yn-1 | Xn · (Yn+1-Yn-1) |
| K7 | 4.3520 | 23.9549 | -19.6337 | -85.44586240 |
| K8 | -1.7210 | 12.2780 | -13.5868 | 23.38288280 |
| K9 | -6.8671 | 10.3681 | 3.8244 | -26.26253724 |
| P2 | -19.5649 | 16.1024 | 21.5436 | -421.49837964 |
| P1 | -12.4254 | 31.9117 | 7.8525 | -97.57045350 |
| | | | 合計 | -607.39434998 |
| | | | 合計面積 | 303.6971750 |
| | | | 地積 | 303.69 m ² |

| | | | | |
|-----|----------|---------|-----------|-----------------------|
| 地番 | ② 1735-5 | | | |
| NO | Xn | Yn | Yn+1-Yn-1 | Xn · (Yn+1-Yn-1) |
| P1 | -12.4254 | 31.9117 | -20.2936 | 252.15609744 |
| P2 | -19.5649 | 16.1024 | -8.6479 | 169.19529871 |
| K10 | -35.4228 | 23.2638 | 23.5335 | -833.62246380 |
| K11 | -28.8148 | 39.6359 | 13.1322 | -378.40171656 |
| K12 | -21.8809 | 36.3960 | -7.7242 | 169.01244778 |
| | | | 合計 | -621.66033643 |
| | | | 合計面積 | 310.8301682 |
| | | | 地積 | 310.83 m ² |

| | |
|-------|------------|
| 測量年月日 | 令和6年10月24日 |
| 座標系 | 任意座標 |

器械点座標一覧表

| | | |
|-----|----------|---------|
| 点名 | X座標 | Y座標 |
| T2 | -38.3507 | 18.0170 |
| TT3 | -9.7514 | 4.5228 |

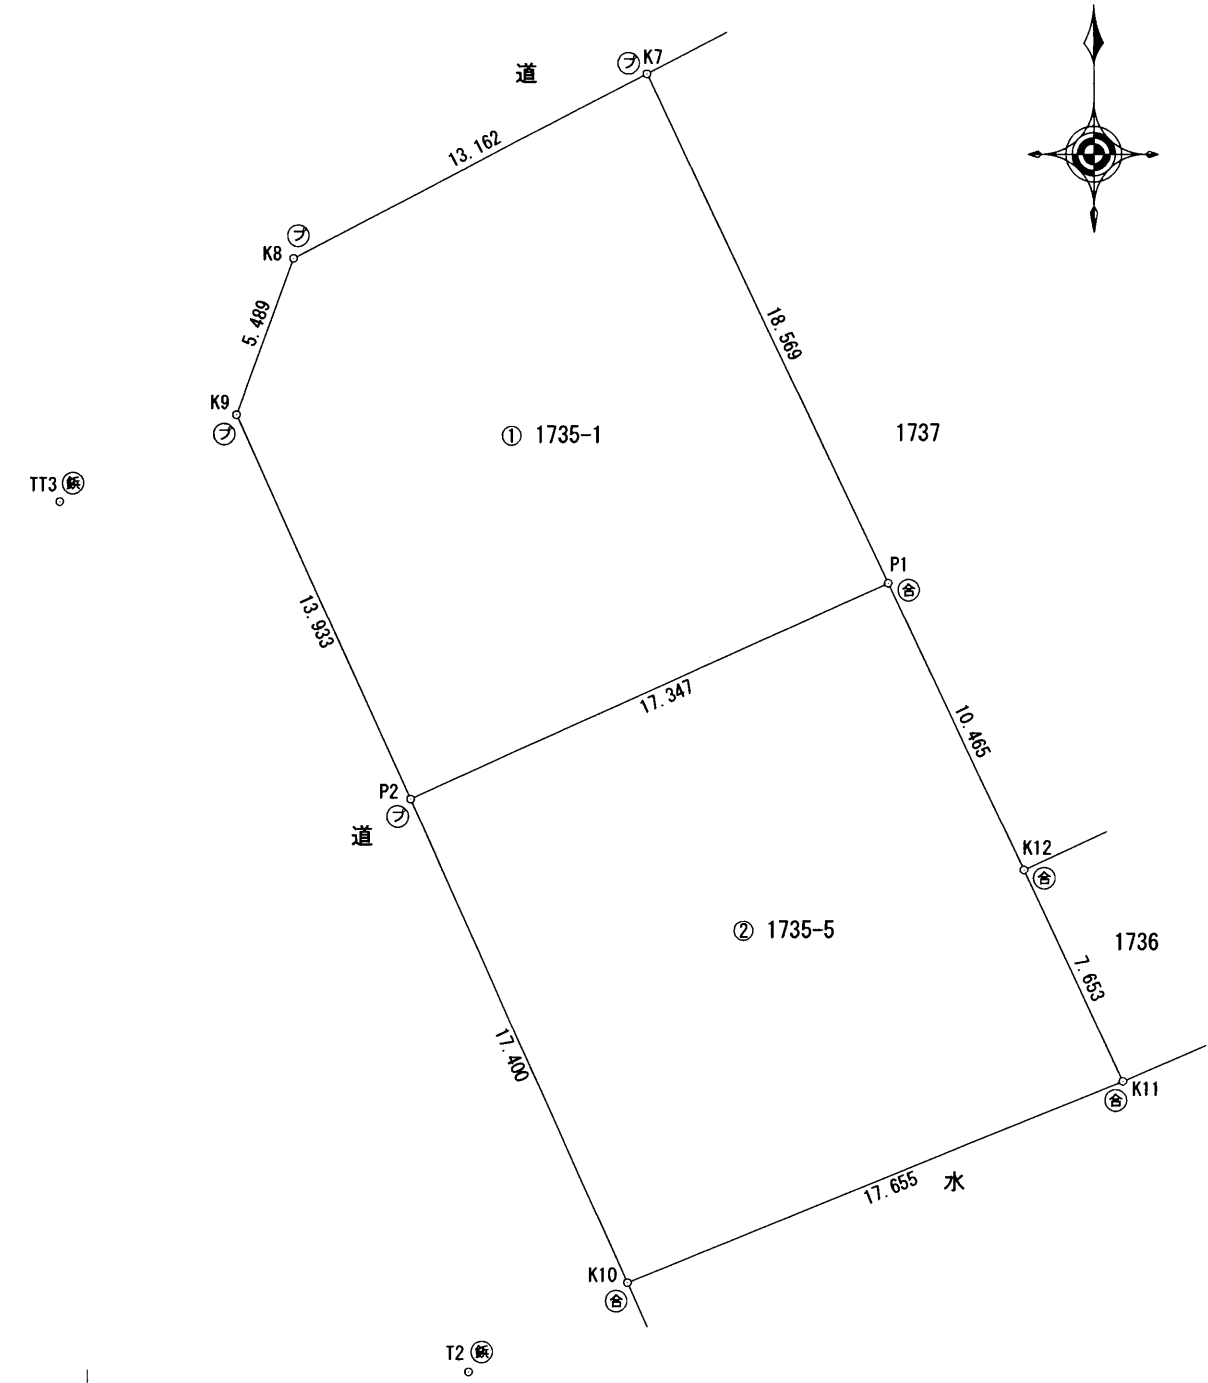

作成者 高崎市上中居町43番地1
土地家屋調査士 須長 亮 (令和6年10月24日作成)

申請人 鳥羽 求 縮尺 1/250
(群馬土地家屋調査士会)