

凡	記号	境界標の種類	記号	境界標の種類	記号	境界標の種類
例	石	石杭	金	金属杭	キ	刻み
	コ	コンクリート杭	ブ	プレート	ペ	ペイント
	合	合成杭	鋳	金属鋳		

地番	977-2, 977-6, 977-7
土地の所在	伊勢崎市菰塚町字西本郷


地積測量図

求積表					
地番	① 977-2				
NO	Xn	Yn	Yn+1-Yn-1	Xn・(Yn+1-Yn-1)	
P1	34102.681	-59521.302	1.402	47811.958762	
0072	34102.689	-59520.976	4.449	151722.863361	
0073	34102.919	-59516.853	7.735	263786.078465	
0074	34103.265	-59513.241	7.524	256592.965860	
0075	34103.740	-59509.329	8.455	288347.121700	
0044	34104.491	-59504.786	3.024	103131.980784	
P4	34087.140	-59506.305	-16.680	-568573.495200	
P3	34088.645	-59521.466	-16.073	-547906.791085	
P2	34089.741	-59522.378	0.164	5590.717524	
合計				503.400171	
合計面積				251.7000855	
地積				251.70	

地番	② 977-6				
NO	Xn	Yn	Yn+1-Yn-1	Xn・(Yn+1-Yn-1)	
P5	34102.632	-59525.329	2.711	92452.235352	
0071	34102.618	-59523.914	4.027	137331.242686	
P1	34102.681	-59521.302	1.536	52381.718016	
P2	34089.741	-59522.378	-0.164	-5590.717524	
P3	34088.645	-59521.466	16.073	547906.791085	
P4	34087.140	-59506.305	14.983	510727.618620	
0077	34085.111	-59506.483	-20.320	-692609.455520	
P6	34087.053	-59526.625	-18.846	-642404.600838	
合計				194.831877	
合計面積				97.4159385	
地積				97.41	

地番	③ 977-7				
NO	Xn	Yn	Yn+1-Yn-1	Xn・(Yn+1-Yn-1)	
0070	34102.672	-59529.350	5.288	180334.929536	
P5	34102.632	-59525.329	2.725	92929.672200	
P6	34087.053	-59526.625	-3.347	-114089.366391	
K-137	34087.251	-59528.676	-3.992	-136076.305992	
0076	34087.438	-59530.617	-0.674	-22974.933212	
合計				123.996141	
合計面積				61.9980705	
地積				61.99	

測量年月日	令和6年 9月 6日
座標系	世界測地系(測地成果2011) 区系

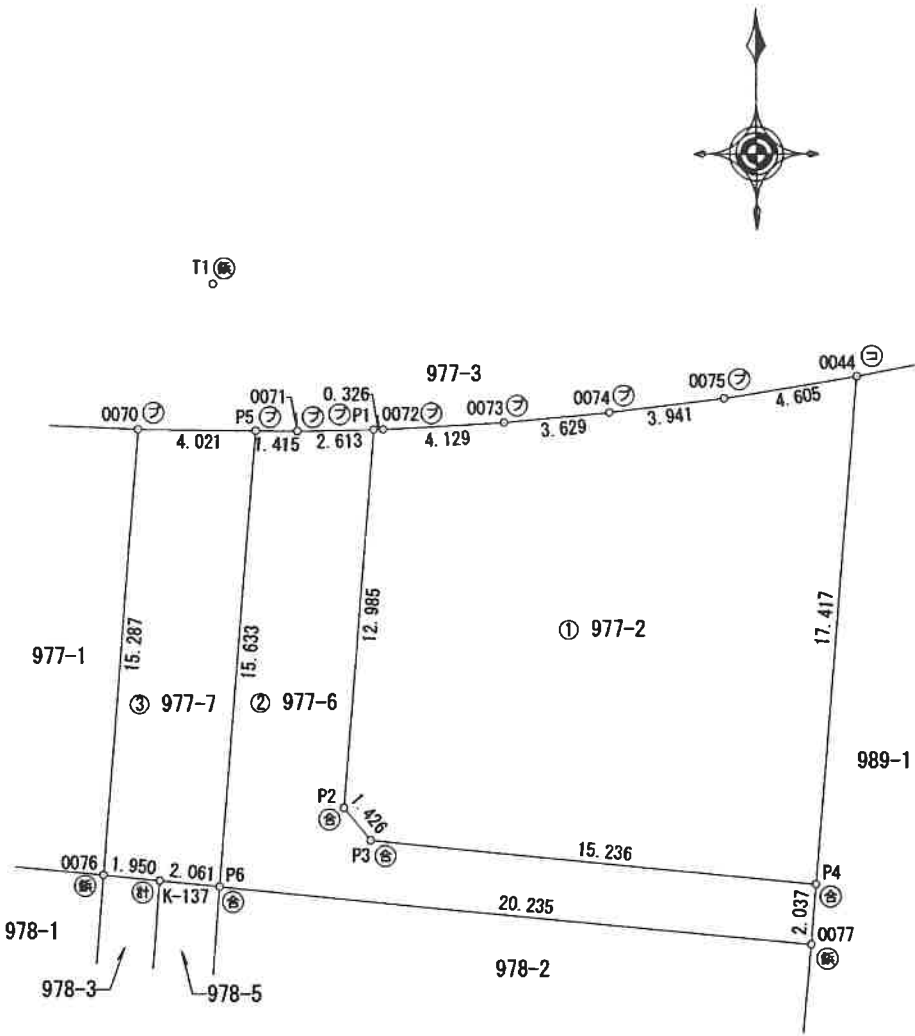

作 成 者	高崎市上中居町43番地1			申 請 人	井野 道子 井野 妙子		縮尺	1 / 250
	土地家屋調査士 須 長 花							


登記年月日：令和6年9月20日

表示年月日：2025/02/14

凡例	記号	境界線の種別	記号	境界線の種別	記号	境界線の種別
	石	石杭	金	金属杭	キ	刻み
	コ	コンクリート杭	ブ	プレート	ペ	ペイント
	合	合成杭	紙	金属紙		

地番	978-2, 978-5
土地の所在	伊勢崎市菰塚町字西本郷

地積測量図

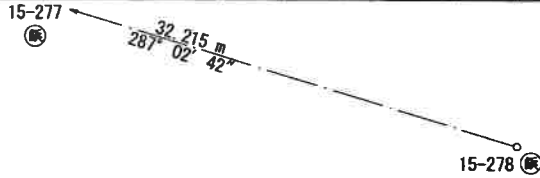


求積表

地番	① 978-2			
NO	X _n	Y _n	Y _{n+1} -Y _{n-1}	X _n ・(Y _{n+1} -Y _{n-1})
P6	34087.053	-59526.625	21.009	716134.896477
0077	34085.111	-59506.483	19.579	667352.388269
0078	34079.140	-59507.046	-1.121	-38202.715940
P9	34073.200	-59507.604	-19.530	-665449.596000
P8	34075.084	-59526.576	-19.888	-677685.270592
P7	34076.179	-59527.492	-0.049	-1669.732771
合 計				479.969443
合 計 面 積				239.9847215
地 積				239.98 m ²

地番	② 978-5			
NO	Xn	Yn	Yn+1-Yn-1	Xn · (Yn+1-Yn-1)
K-137	34087.251	-59528.676	4.055	138223.802805
P6	34087.053	-59526.625	1.184	40359.070752
P7	34076.179	-59527.492	0.049	1669.732771
P8	34075.084	-59526.576	19.888	677685.270592
P9	34073.200	-59507.604	17.930	610932.476000
0045	34062.114	-59508.646	-1.240	-42237.021360
0046	34059.958	-59508.844	-22.034	-750477.114572
K-146	34062.128	-59530.680	-19.832	-675520.122496
合 計				636.094492
合 計 面 積				318.0472460
地 積				318.04 m ²

測量年月日	令和6年 9月 6日
座標系	世界測地系(測地成果2011) IX系

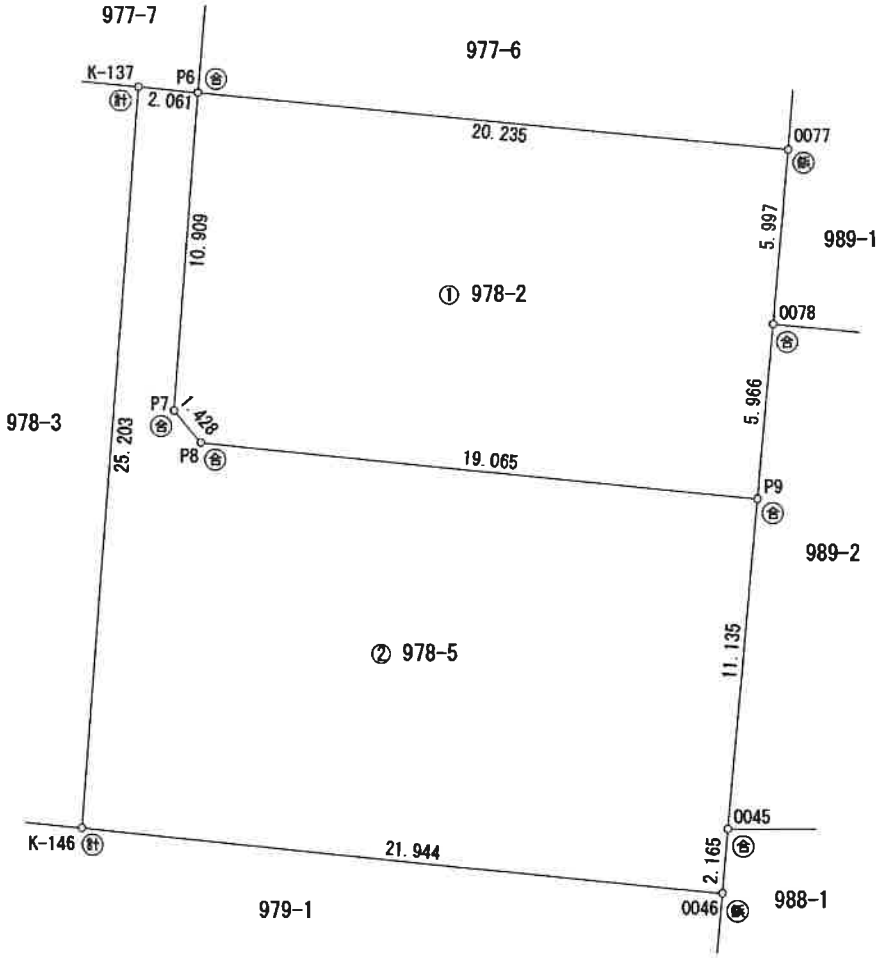

作成者

高崎市上中居町4番地1
土地家屋調査士 須長 亮

(令和 6 年 9 月 9 日作成)

申請人

井野 道子

(群馬土地家屋調査士会)

縮尺

1 / 250

登記年月日：昭和43年4月25日

0154538

新978-1

昭43年4月25日

地番 978号3 978-1

地積測量図

土地の所在 伊勢崎市西郷町字西本199

昭和43年4月25日


作製年月日

作製者

土地家屋調査士 寺田又次郎

申請人

伊勢崎市西郷町字西本199
寺田又次郎 原一雄

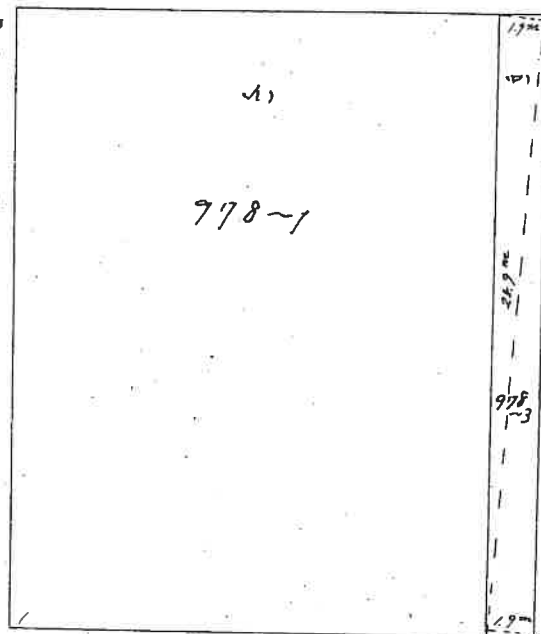

求積

$$\frac{25.7 \times (1.7 + 1.7)}{2} = 47.51 \text{ m}^2$$

縮尺

1/300

(全国土地家屋調査士会連合会用紙)