





[概要図2]

区画計画図



1/300

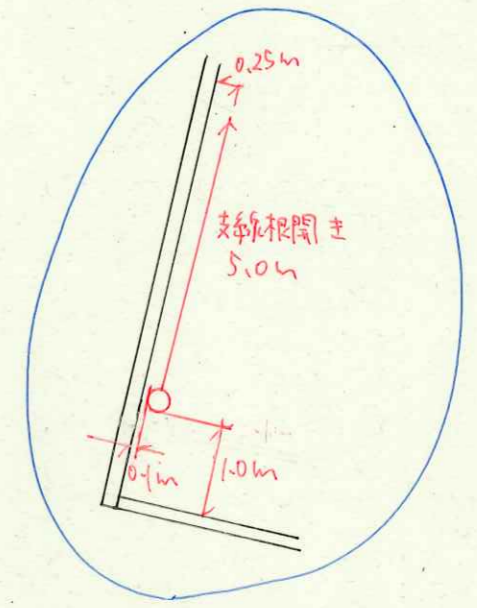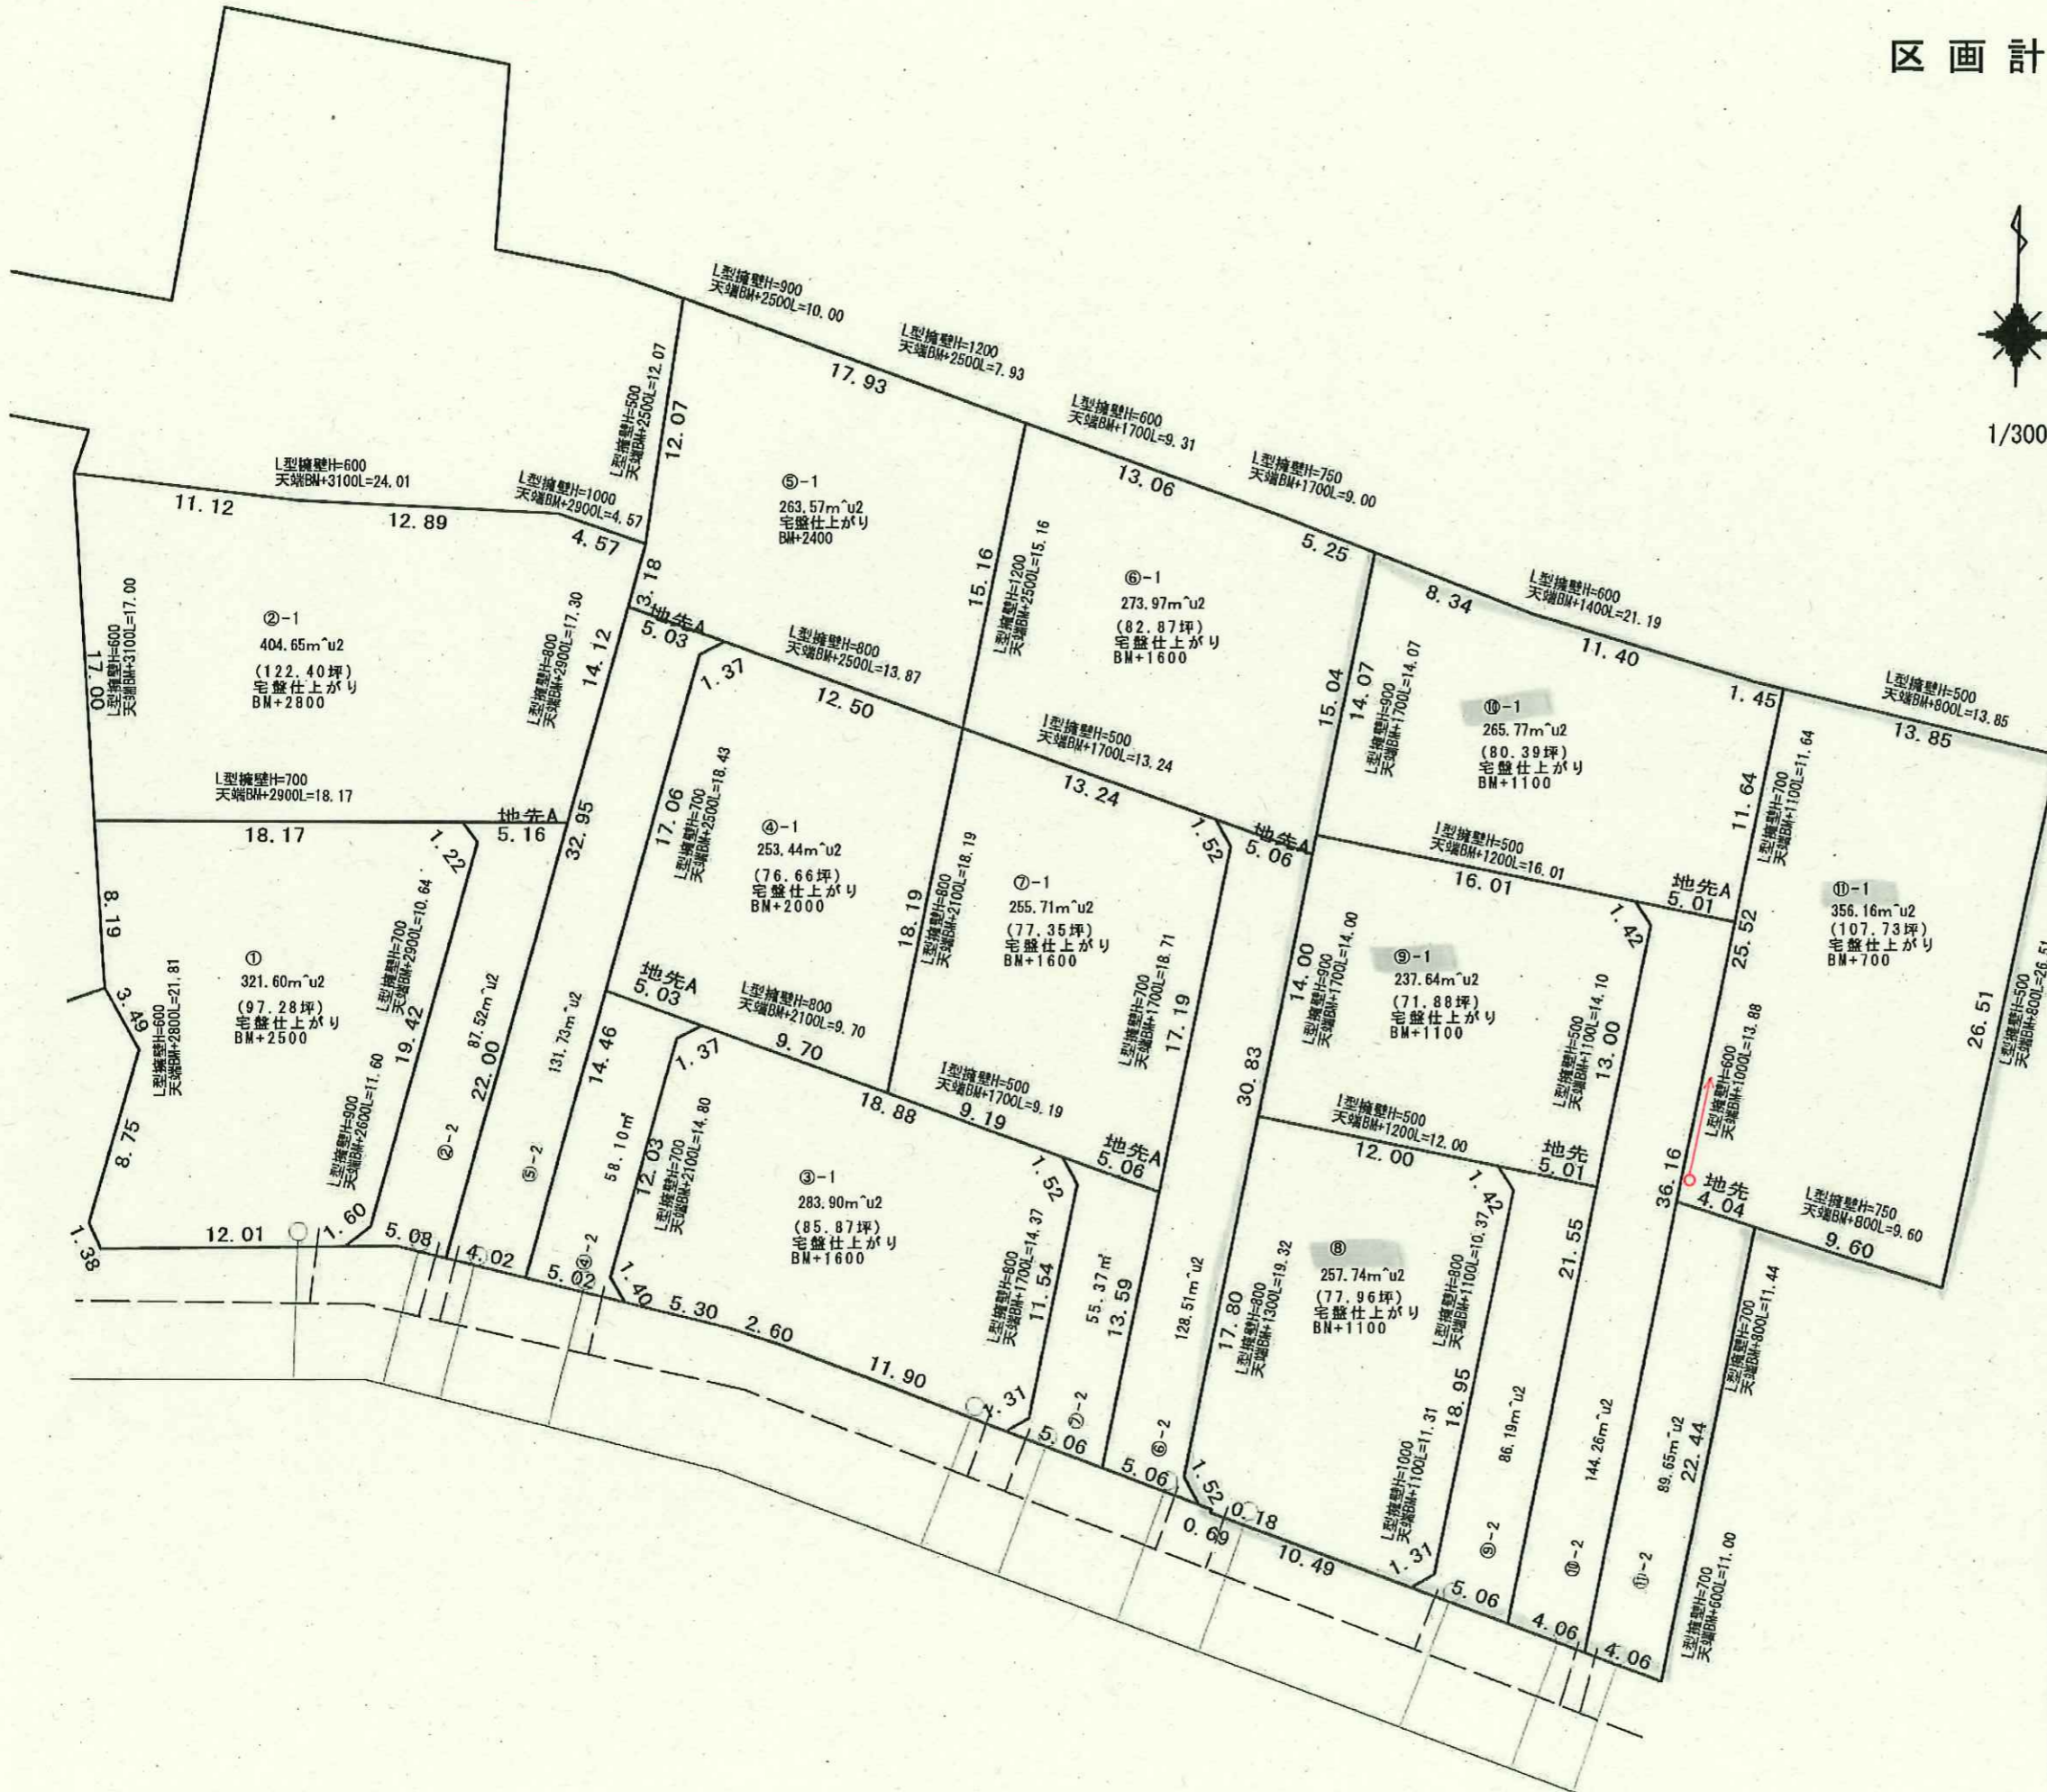

3,954.93m<sup>2</sup>

登記簿面積4,065m<sup>2</sup>

計画	造成計画図		
	区分	区画图	縮尺
作成日	令和6年3月18日		
所在	金古町1949-1、1953-1		
作成者	(株)坂本工業 佐藤		