


# 土地利用計画図

## 〈敷地延長部分について〉

①-2・③-2・④-2は全ての区画の建築後に、  
地先ブロック・アスファルト舗装工事をを行います。

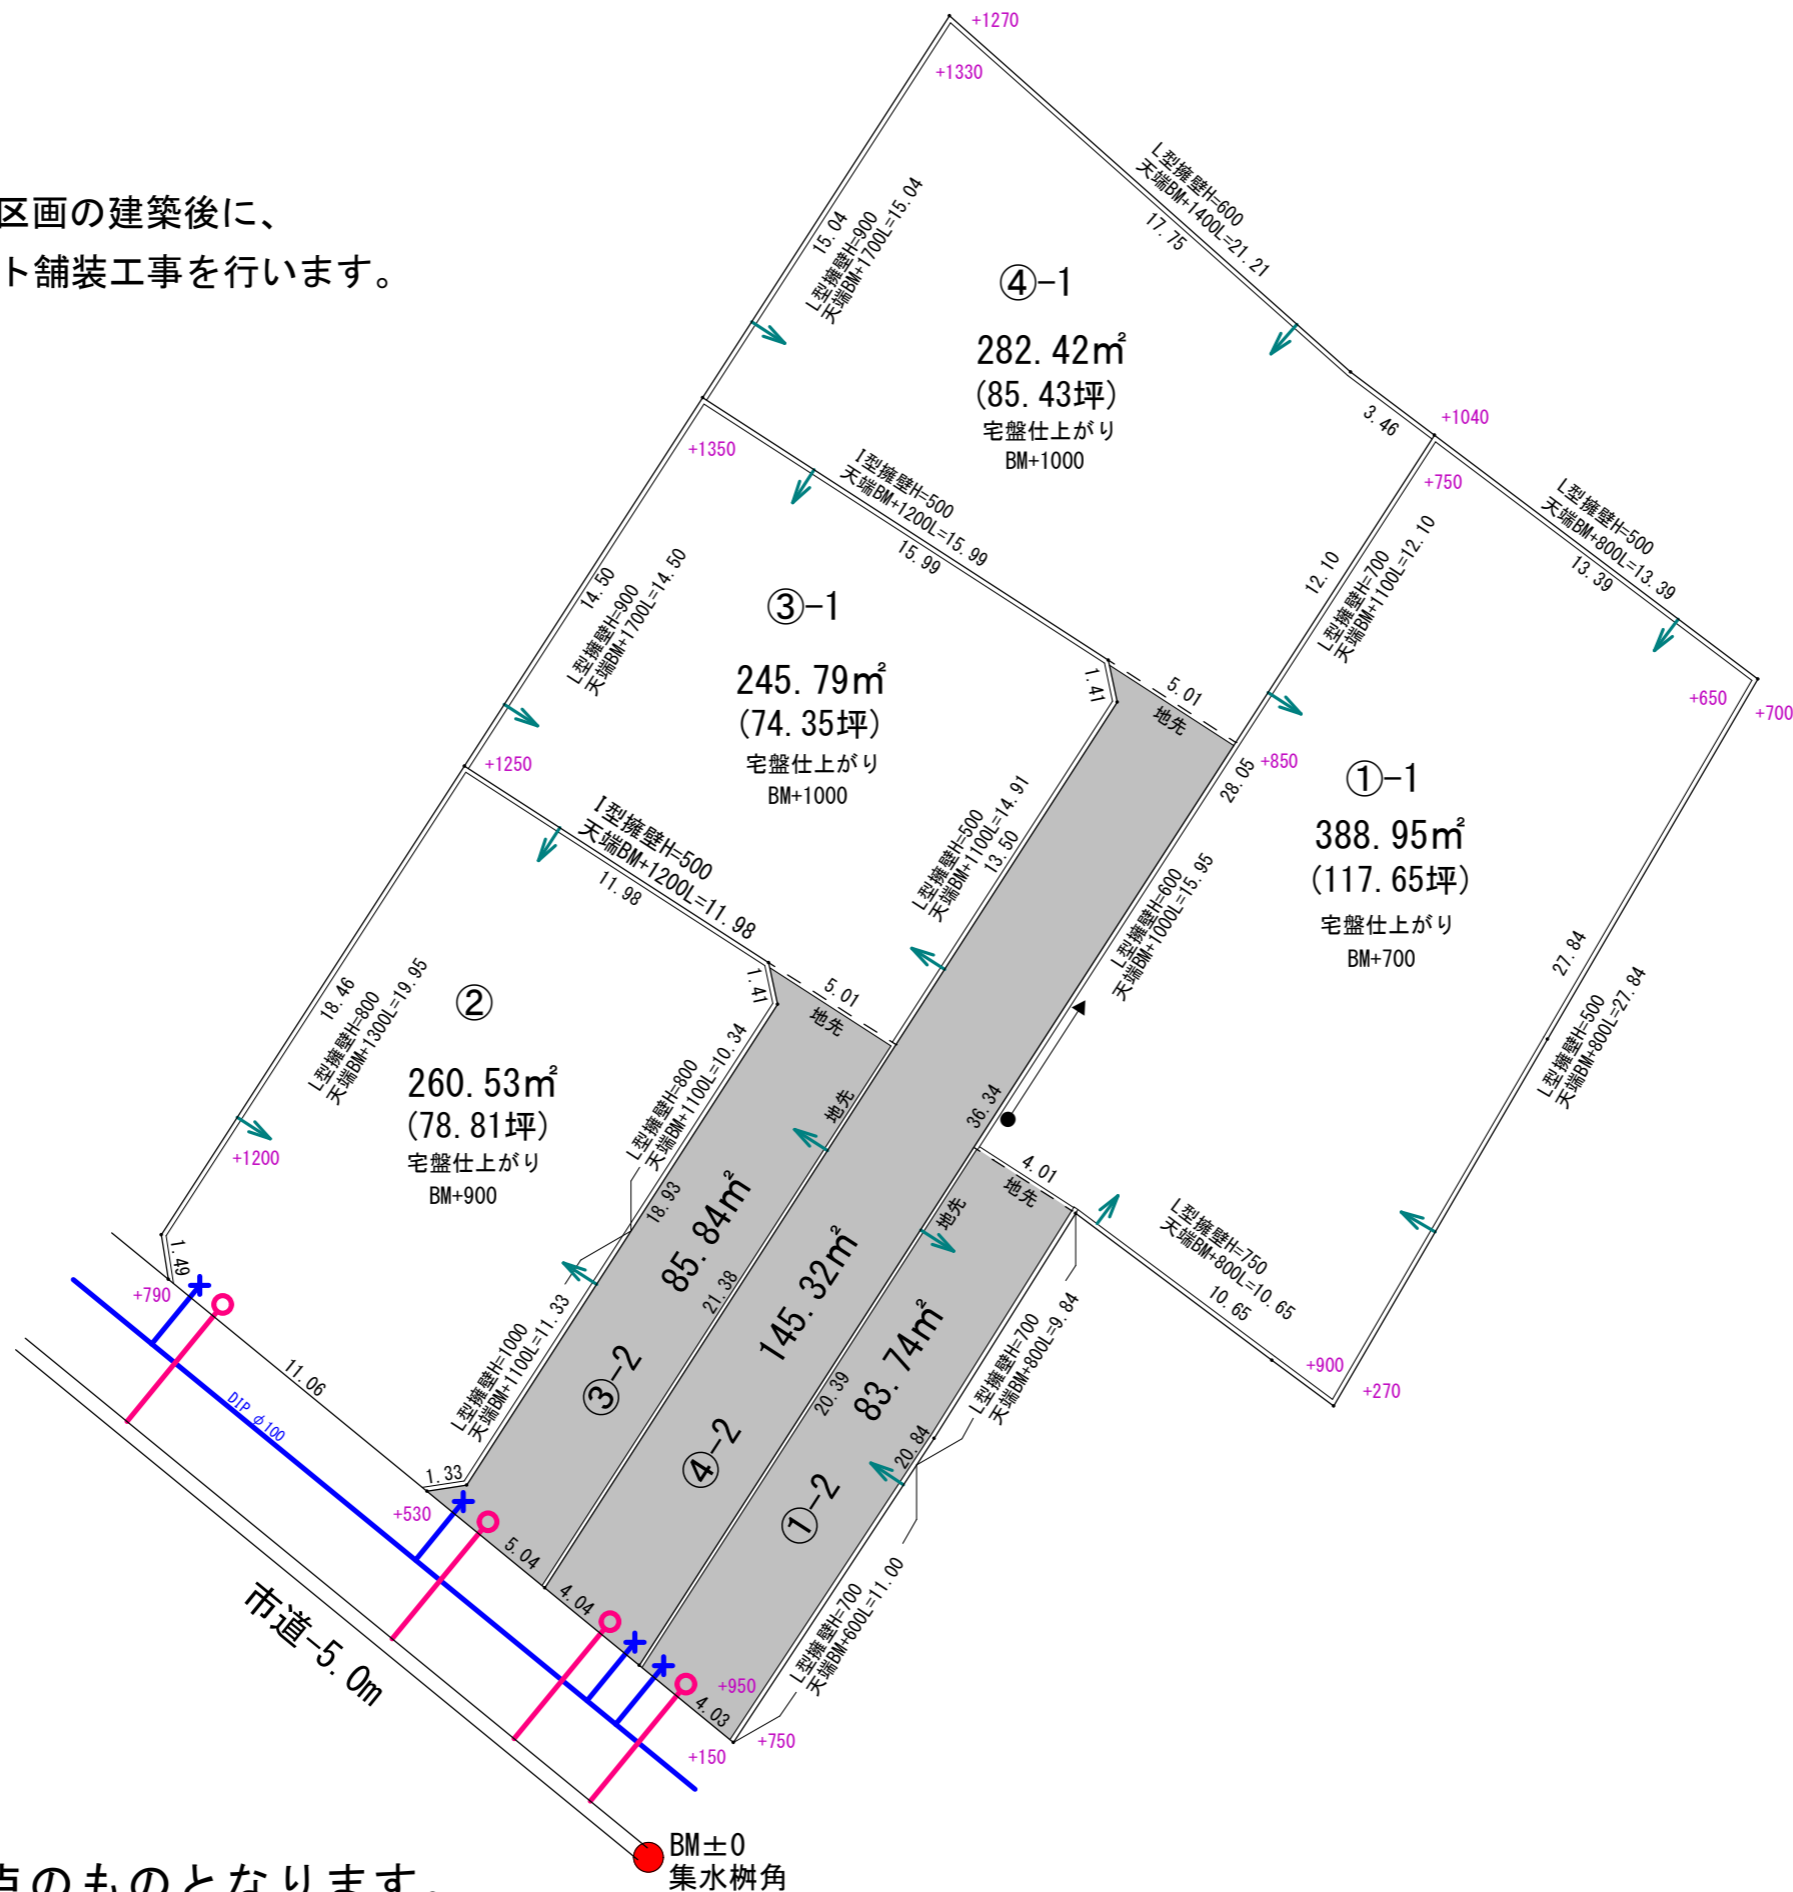

1/250

水道	φ20mm	×
排水柵	φ150mm	○
擁壁所有		→
電柱		●
支線		→

※計画図の内容は現時点のものとなります。

現場の状況により計画に変更が生じる可能性があります。

記載の現況の地盤高は除草前のものになりますので参考程度にしてください。

計画	土地利用計画図		
区分	計画	縮尺	1/250
作成日	令和 6年 12月 3日		
所在	高崎市金古町1949-1、1953-1 1954		
作成者	高崎市飯塚町457番地1 株式会社 阿久津都市開発 岡庭		