



土地利用計画図

※本下水道は②⑤のみ引込み ①③④は合併浄化槽

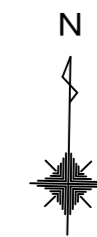

1/250

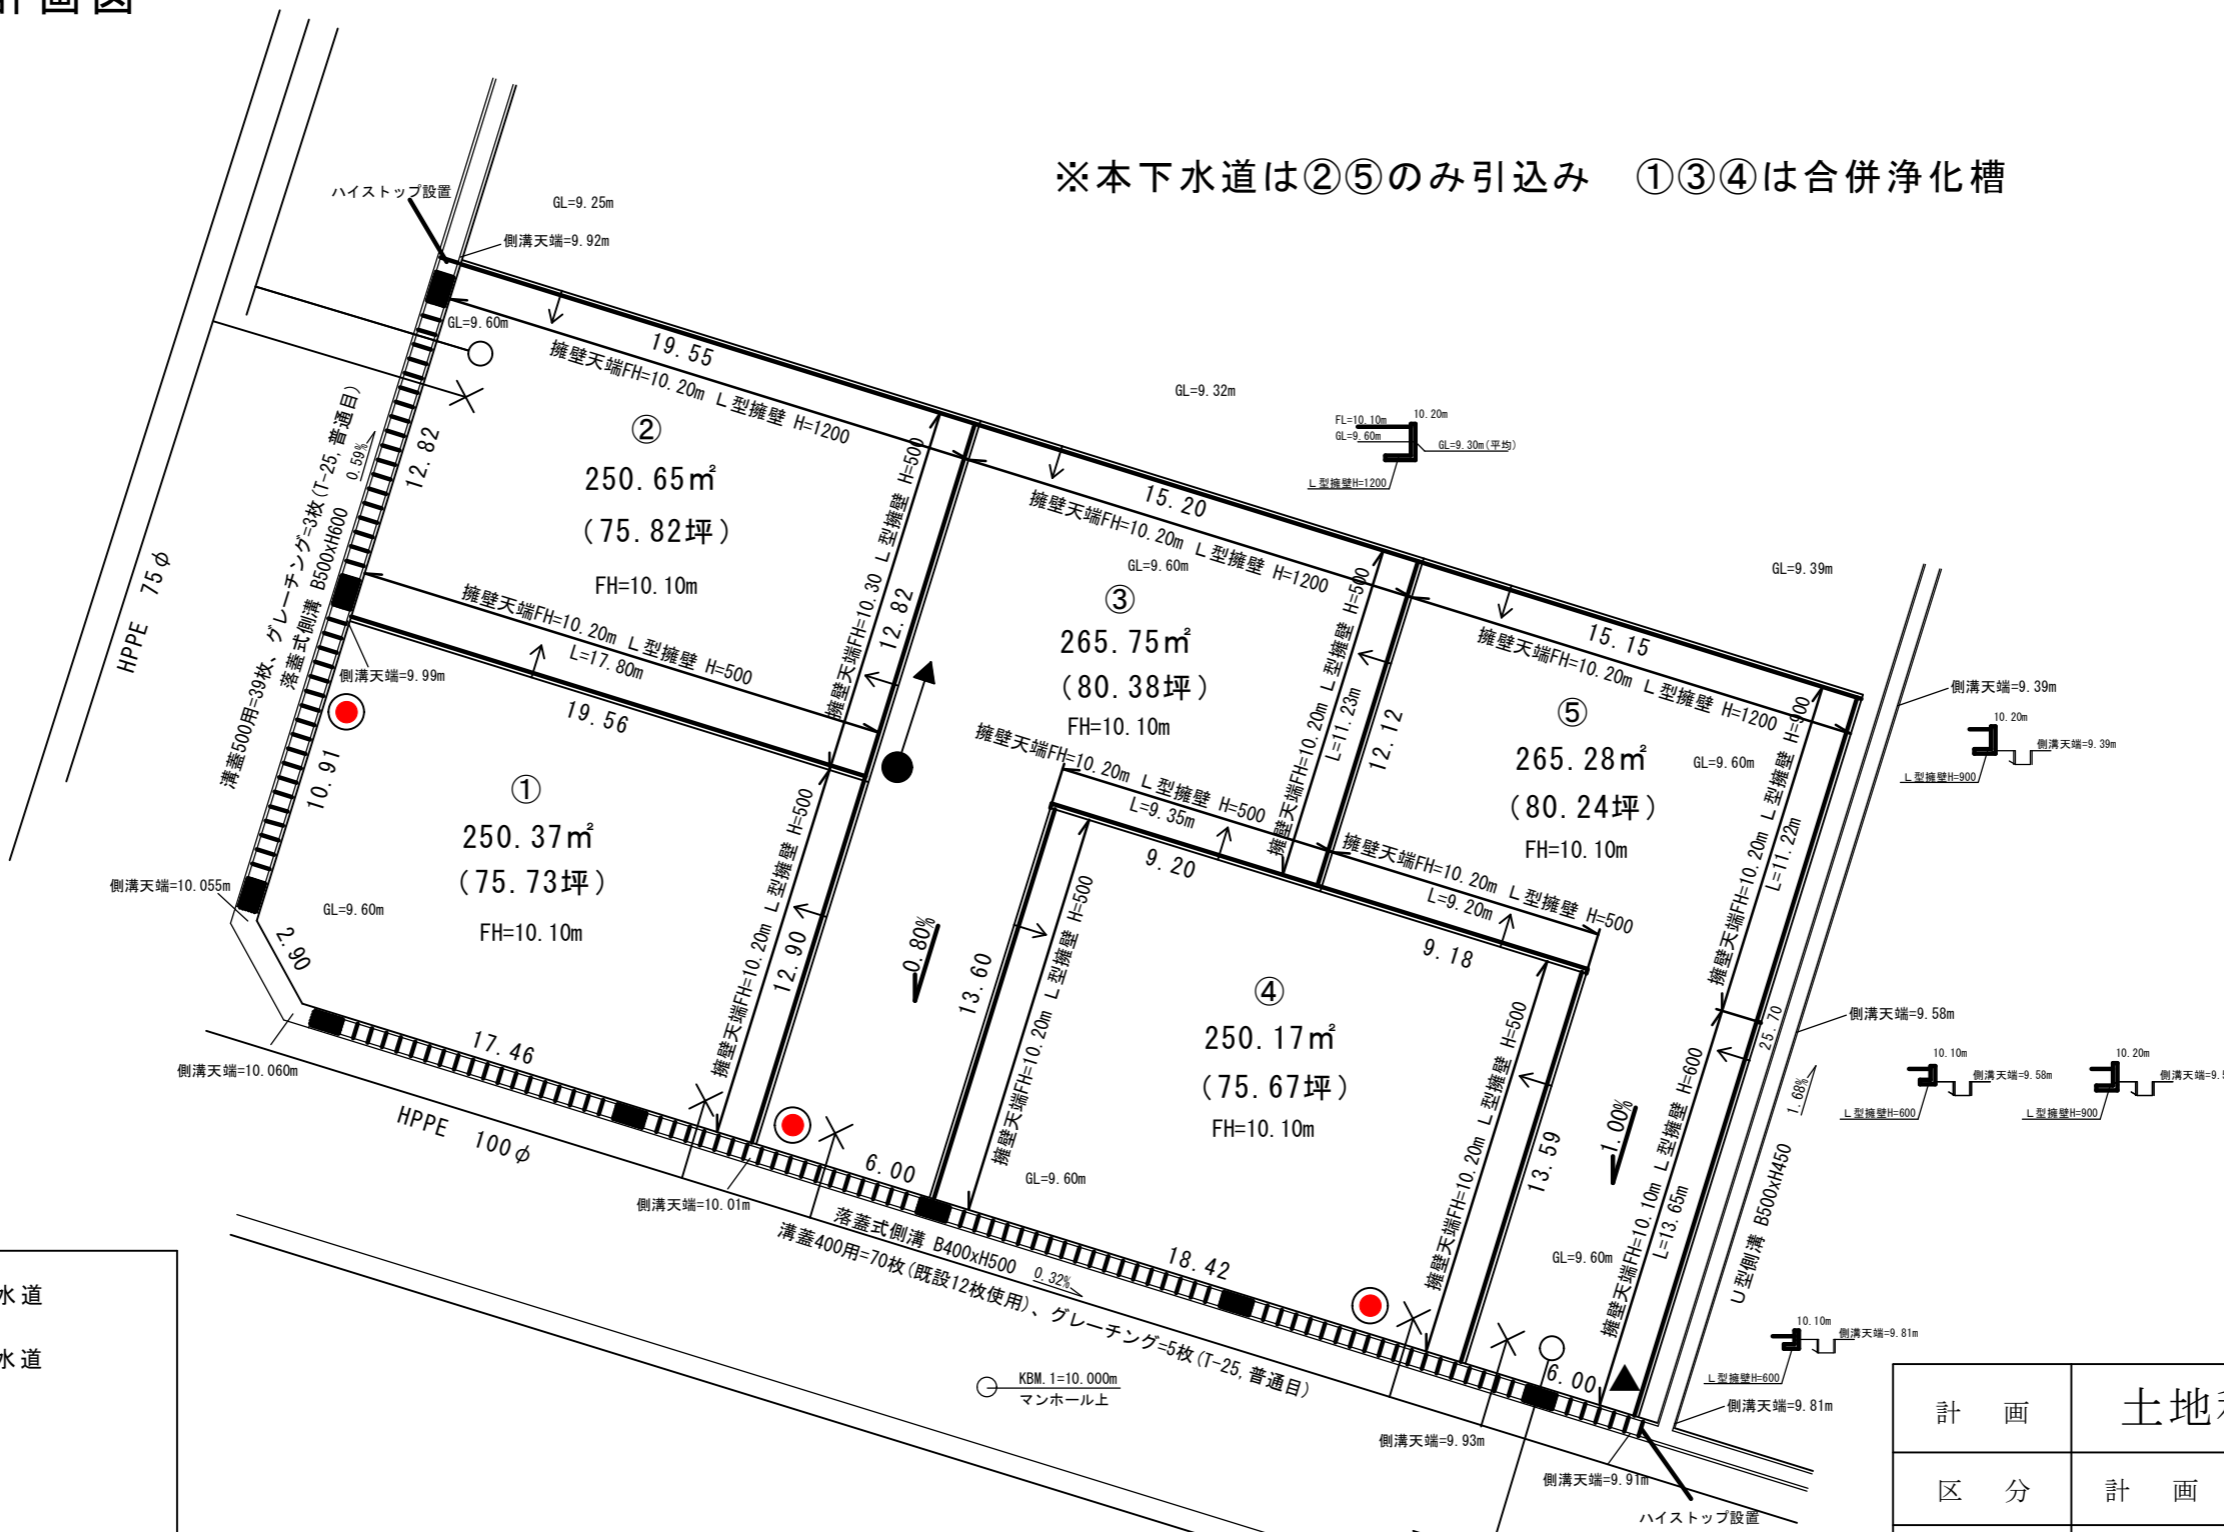

- ✕ Φ20mm 上水道
- Φ150mm 下水道
- 最終樹
- 電柱 ● → 支線
- 電柱 ● ← 支柱
- 境界擁壁の位置
- ▲ お客様柱 ※買主負担

※計画図の内容は現時点のものとなります
 現場の状況により計画に変更が生じる可能性があります

計画	土地利用計画図		
区分	計画	縮尺	1:250
作成日	令和6年12月7日		
施工箇所	高崎市南大類町877		
作成者	高崎市上中居町43番地1 株式会社阿久津都市開発 齊藤		