
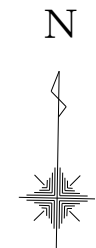



土地利用計画図

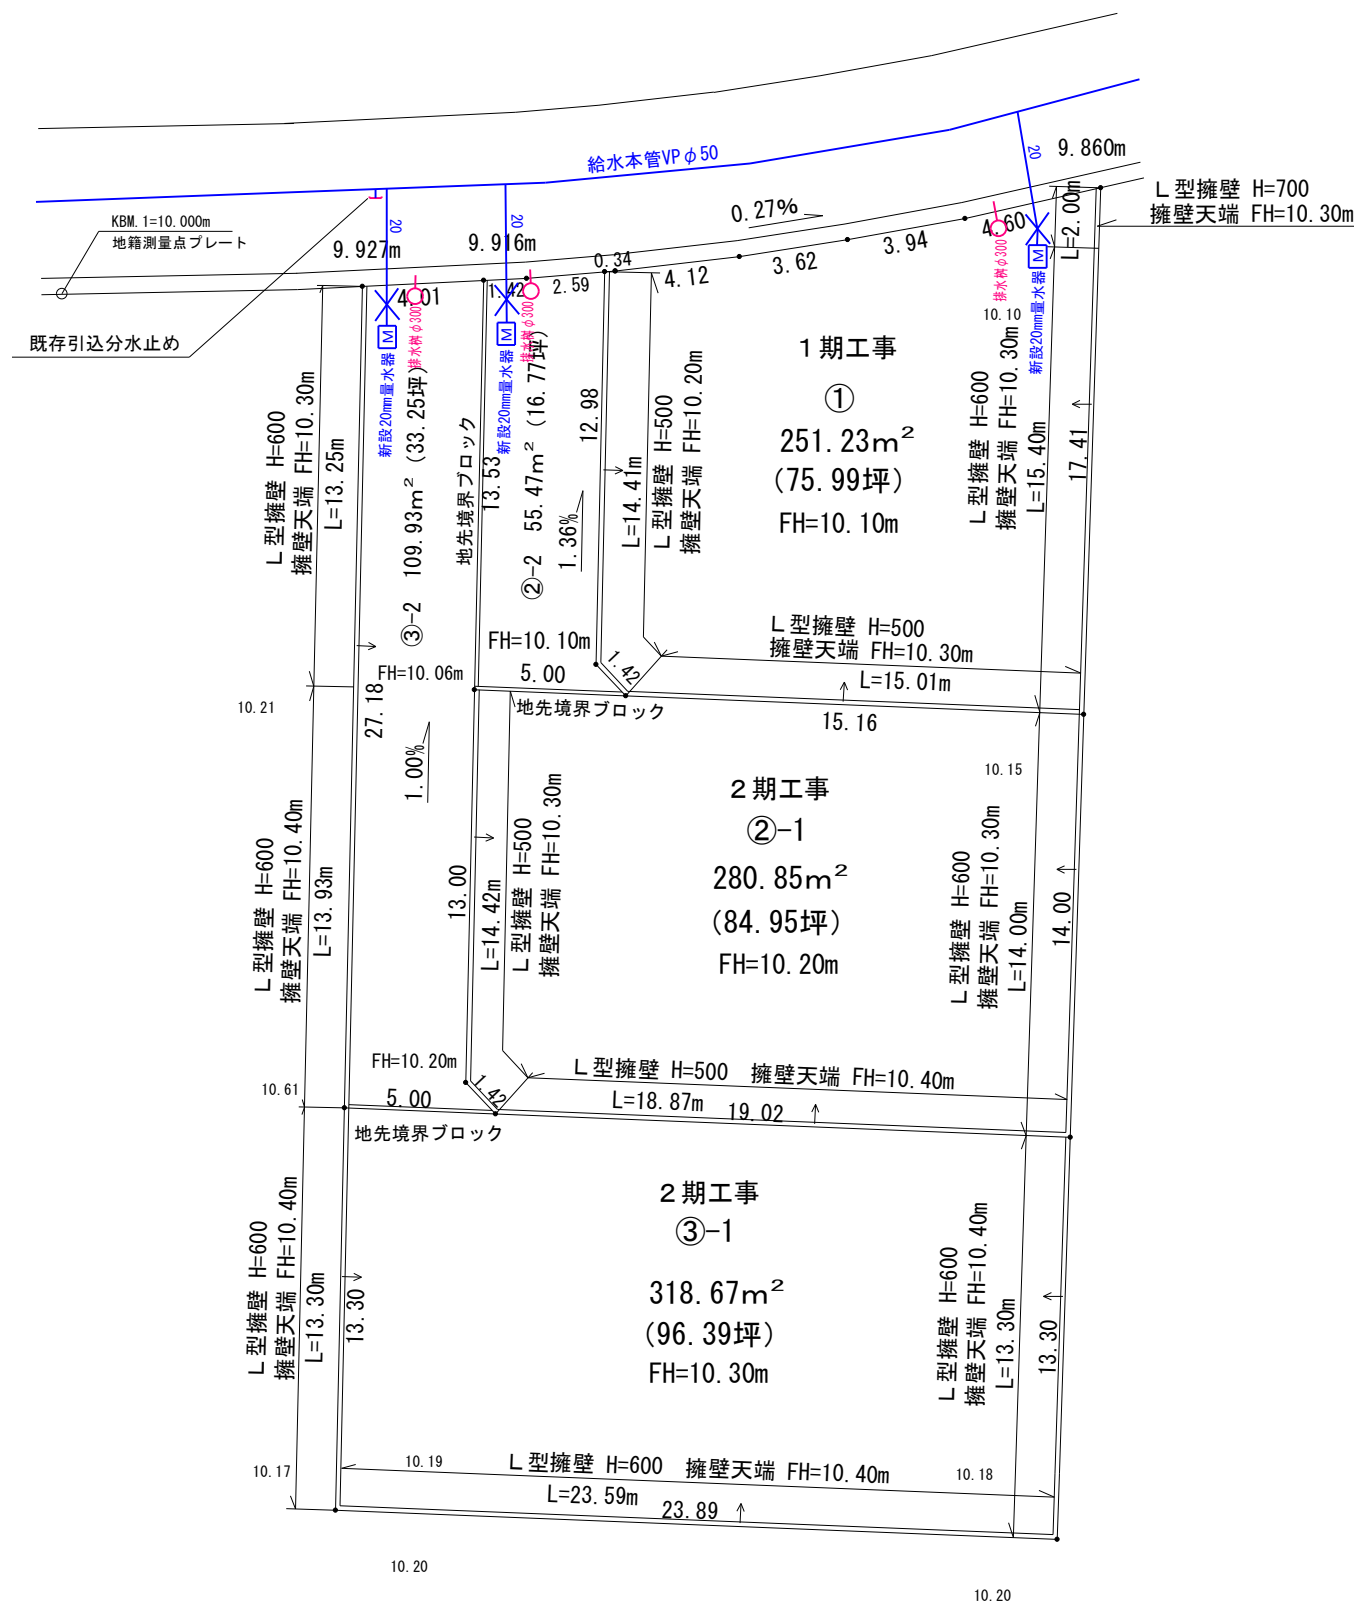

1/250

- ※ ②-2、③-2は建物建築後
アスファルト舗装を予定しております
- ※ 電柱計画については現在調整中です。

※計画図の内容は現時点のものとなります
現場の状況により計画に変更が生じる可能性があります

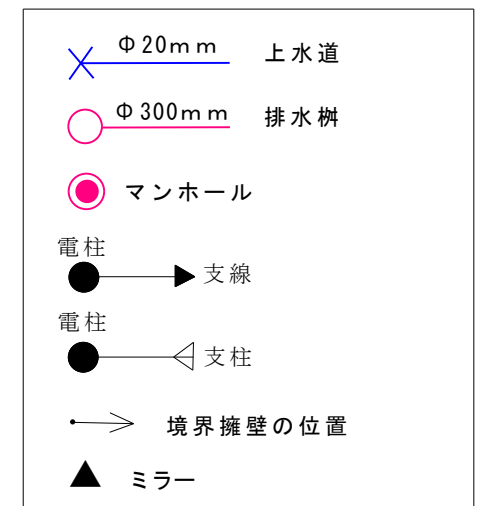

計 画	土地利用計画図		
区 分	計 画	縮 尺	1: 250
作 成 日	令和 7 年 2 月 2 0 日		
施工箇所	伊勢崎市荻家町977-1他2筆		
作 成 者	高崎市上中居町43番地1 株式会社阿久津都市開発 蜂須賀		