
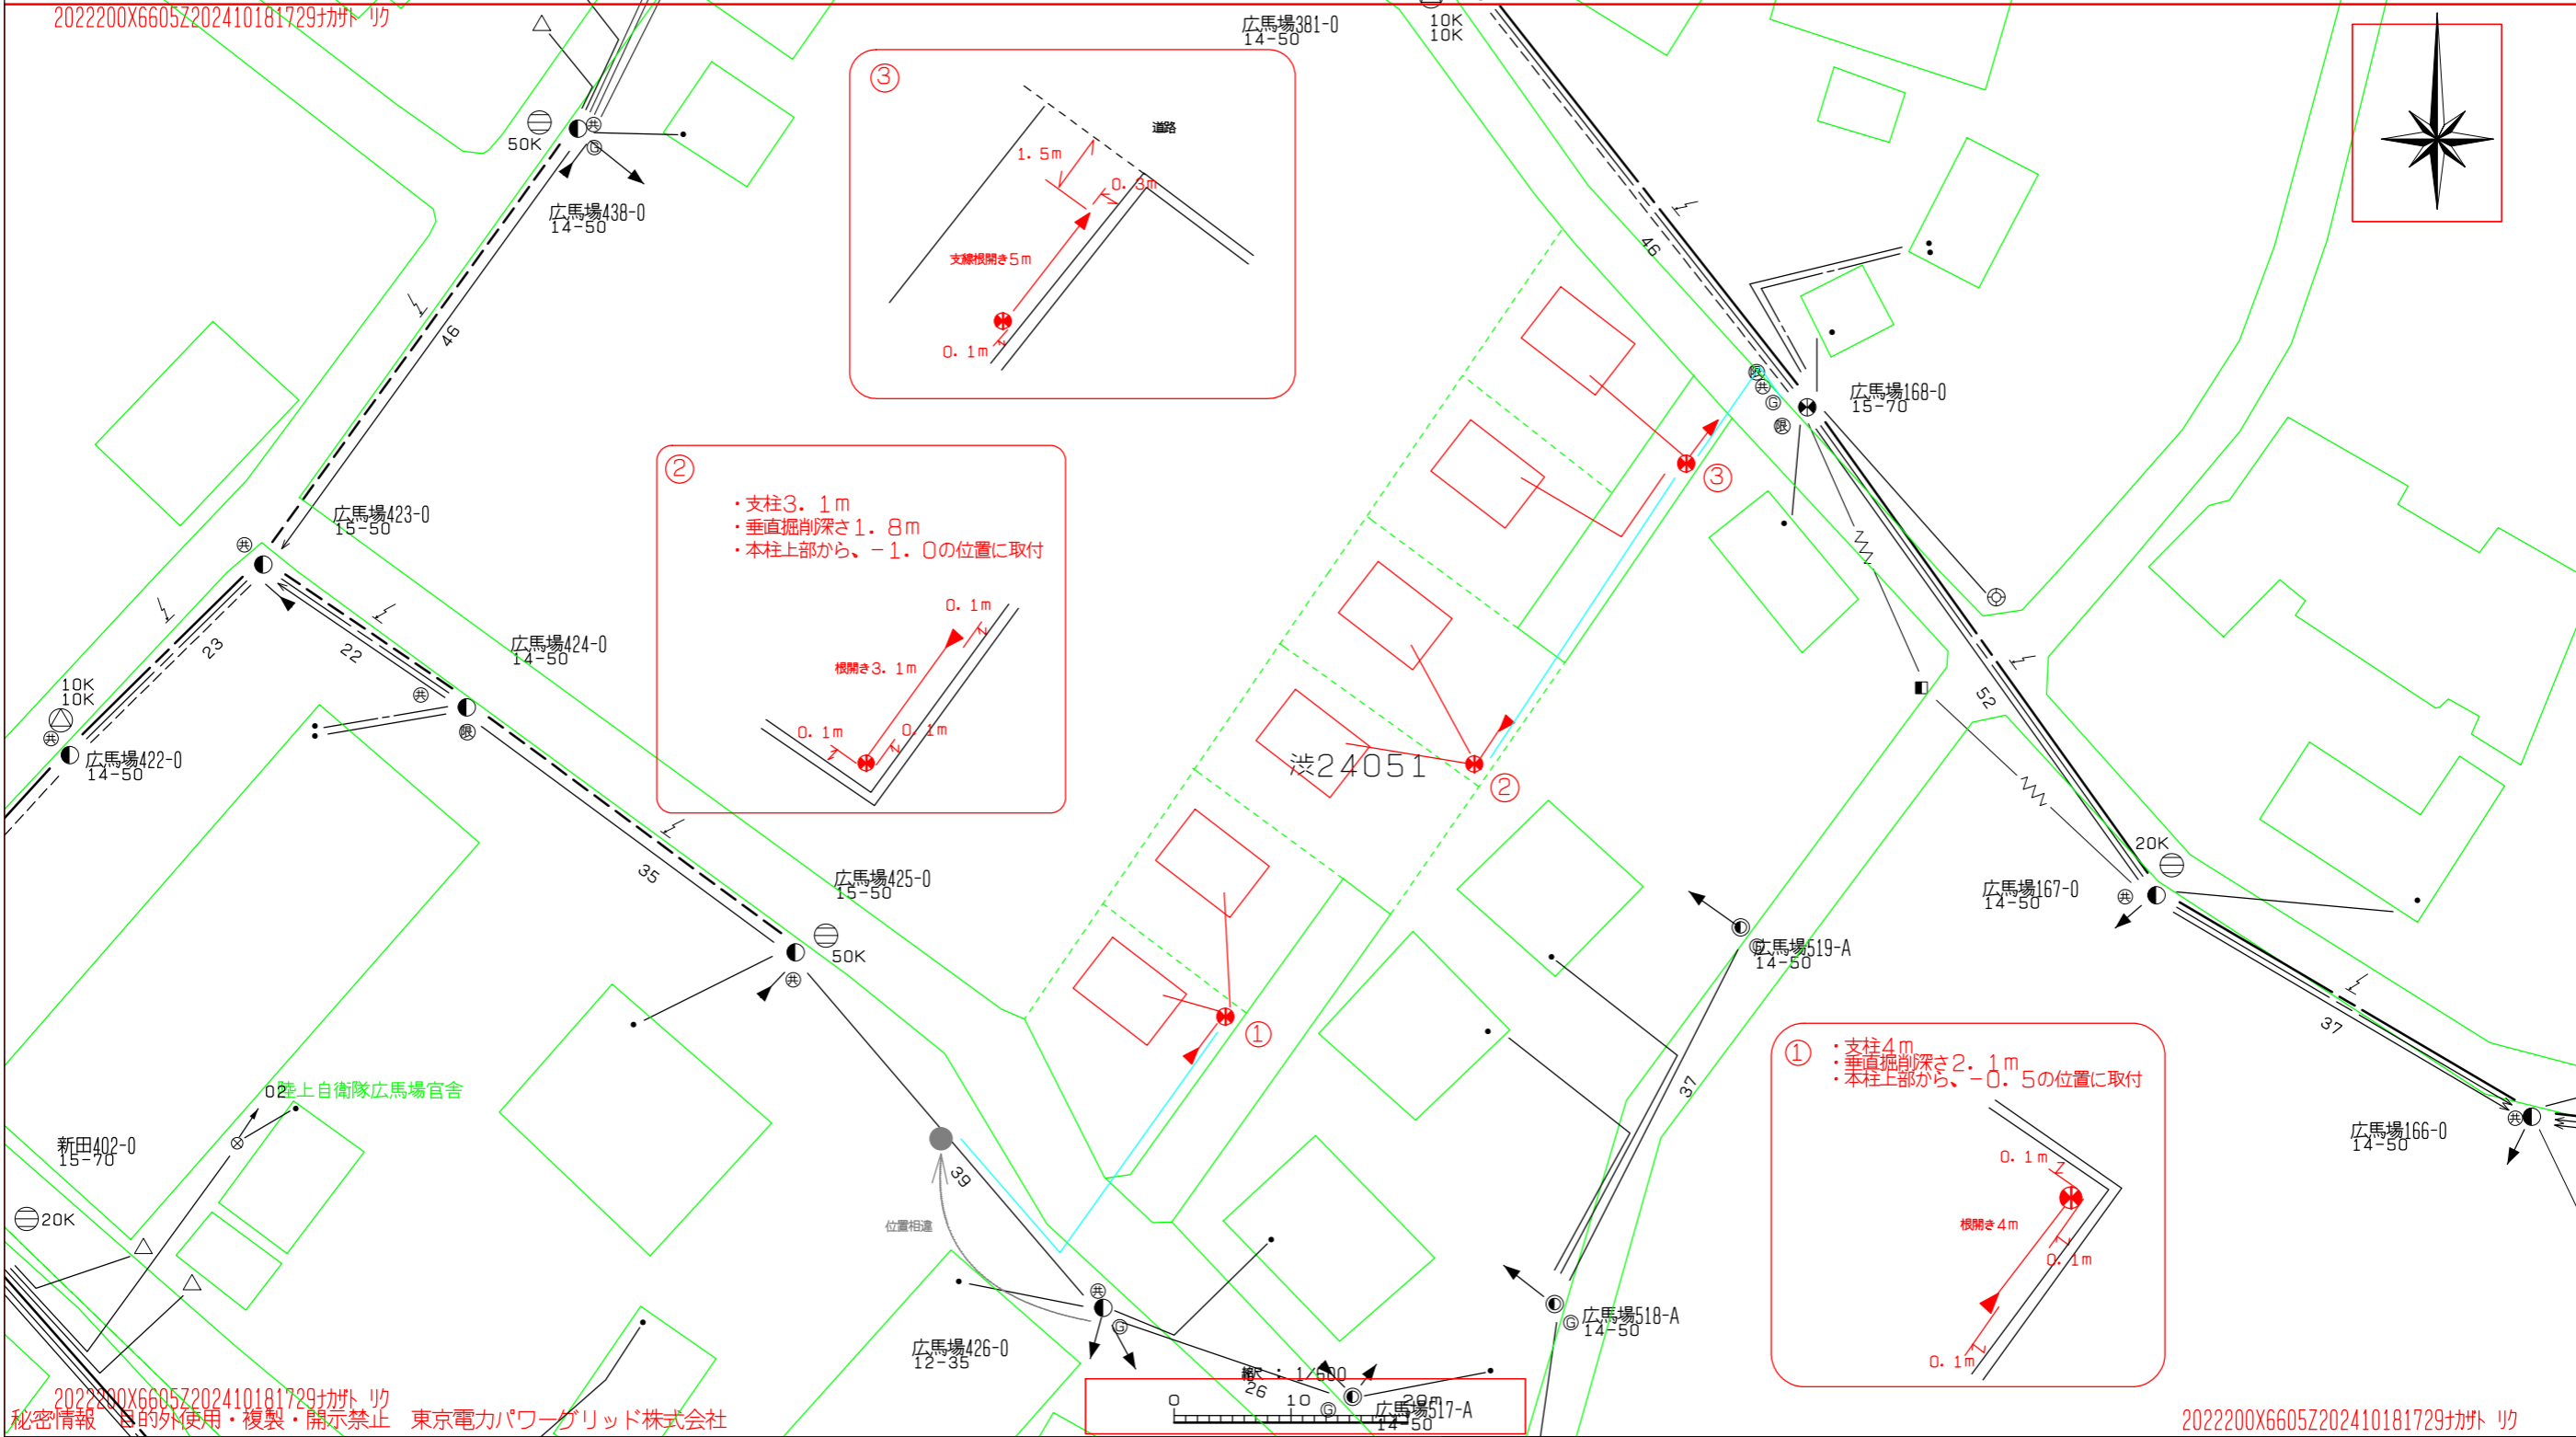


2022200X6605Z202410181729カガト 1/600

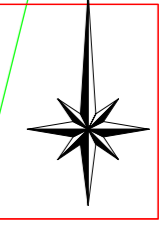

2022200X6605Z202410181729カガト 1/600
秘密情報 目的外使用・複製・開示禁止 東京電力パワーグリッド株式会社

2022200X6605Z202410181729カガト 1/600

工事番号	1011	設計番号	6AJ0048A
住所	*****		
氏名	*****		
電柱標識	0902-4250		
マップNo	1041007	縮尺	1/600
落成	GM	メンバー	設計
			GM
			メンバー