


[概要図1]

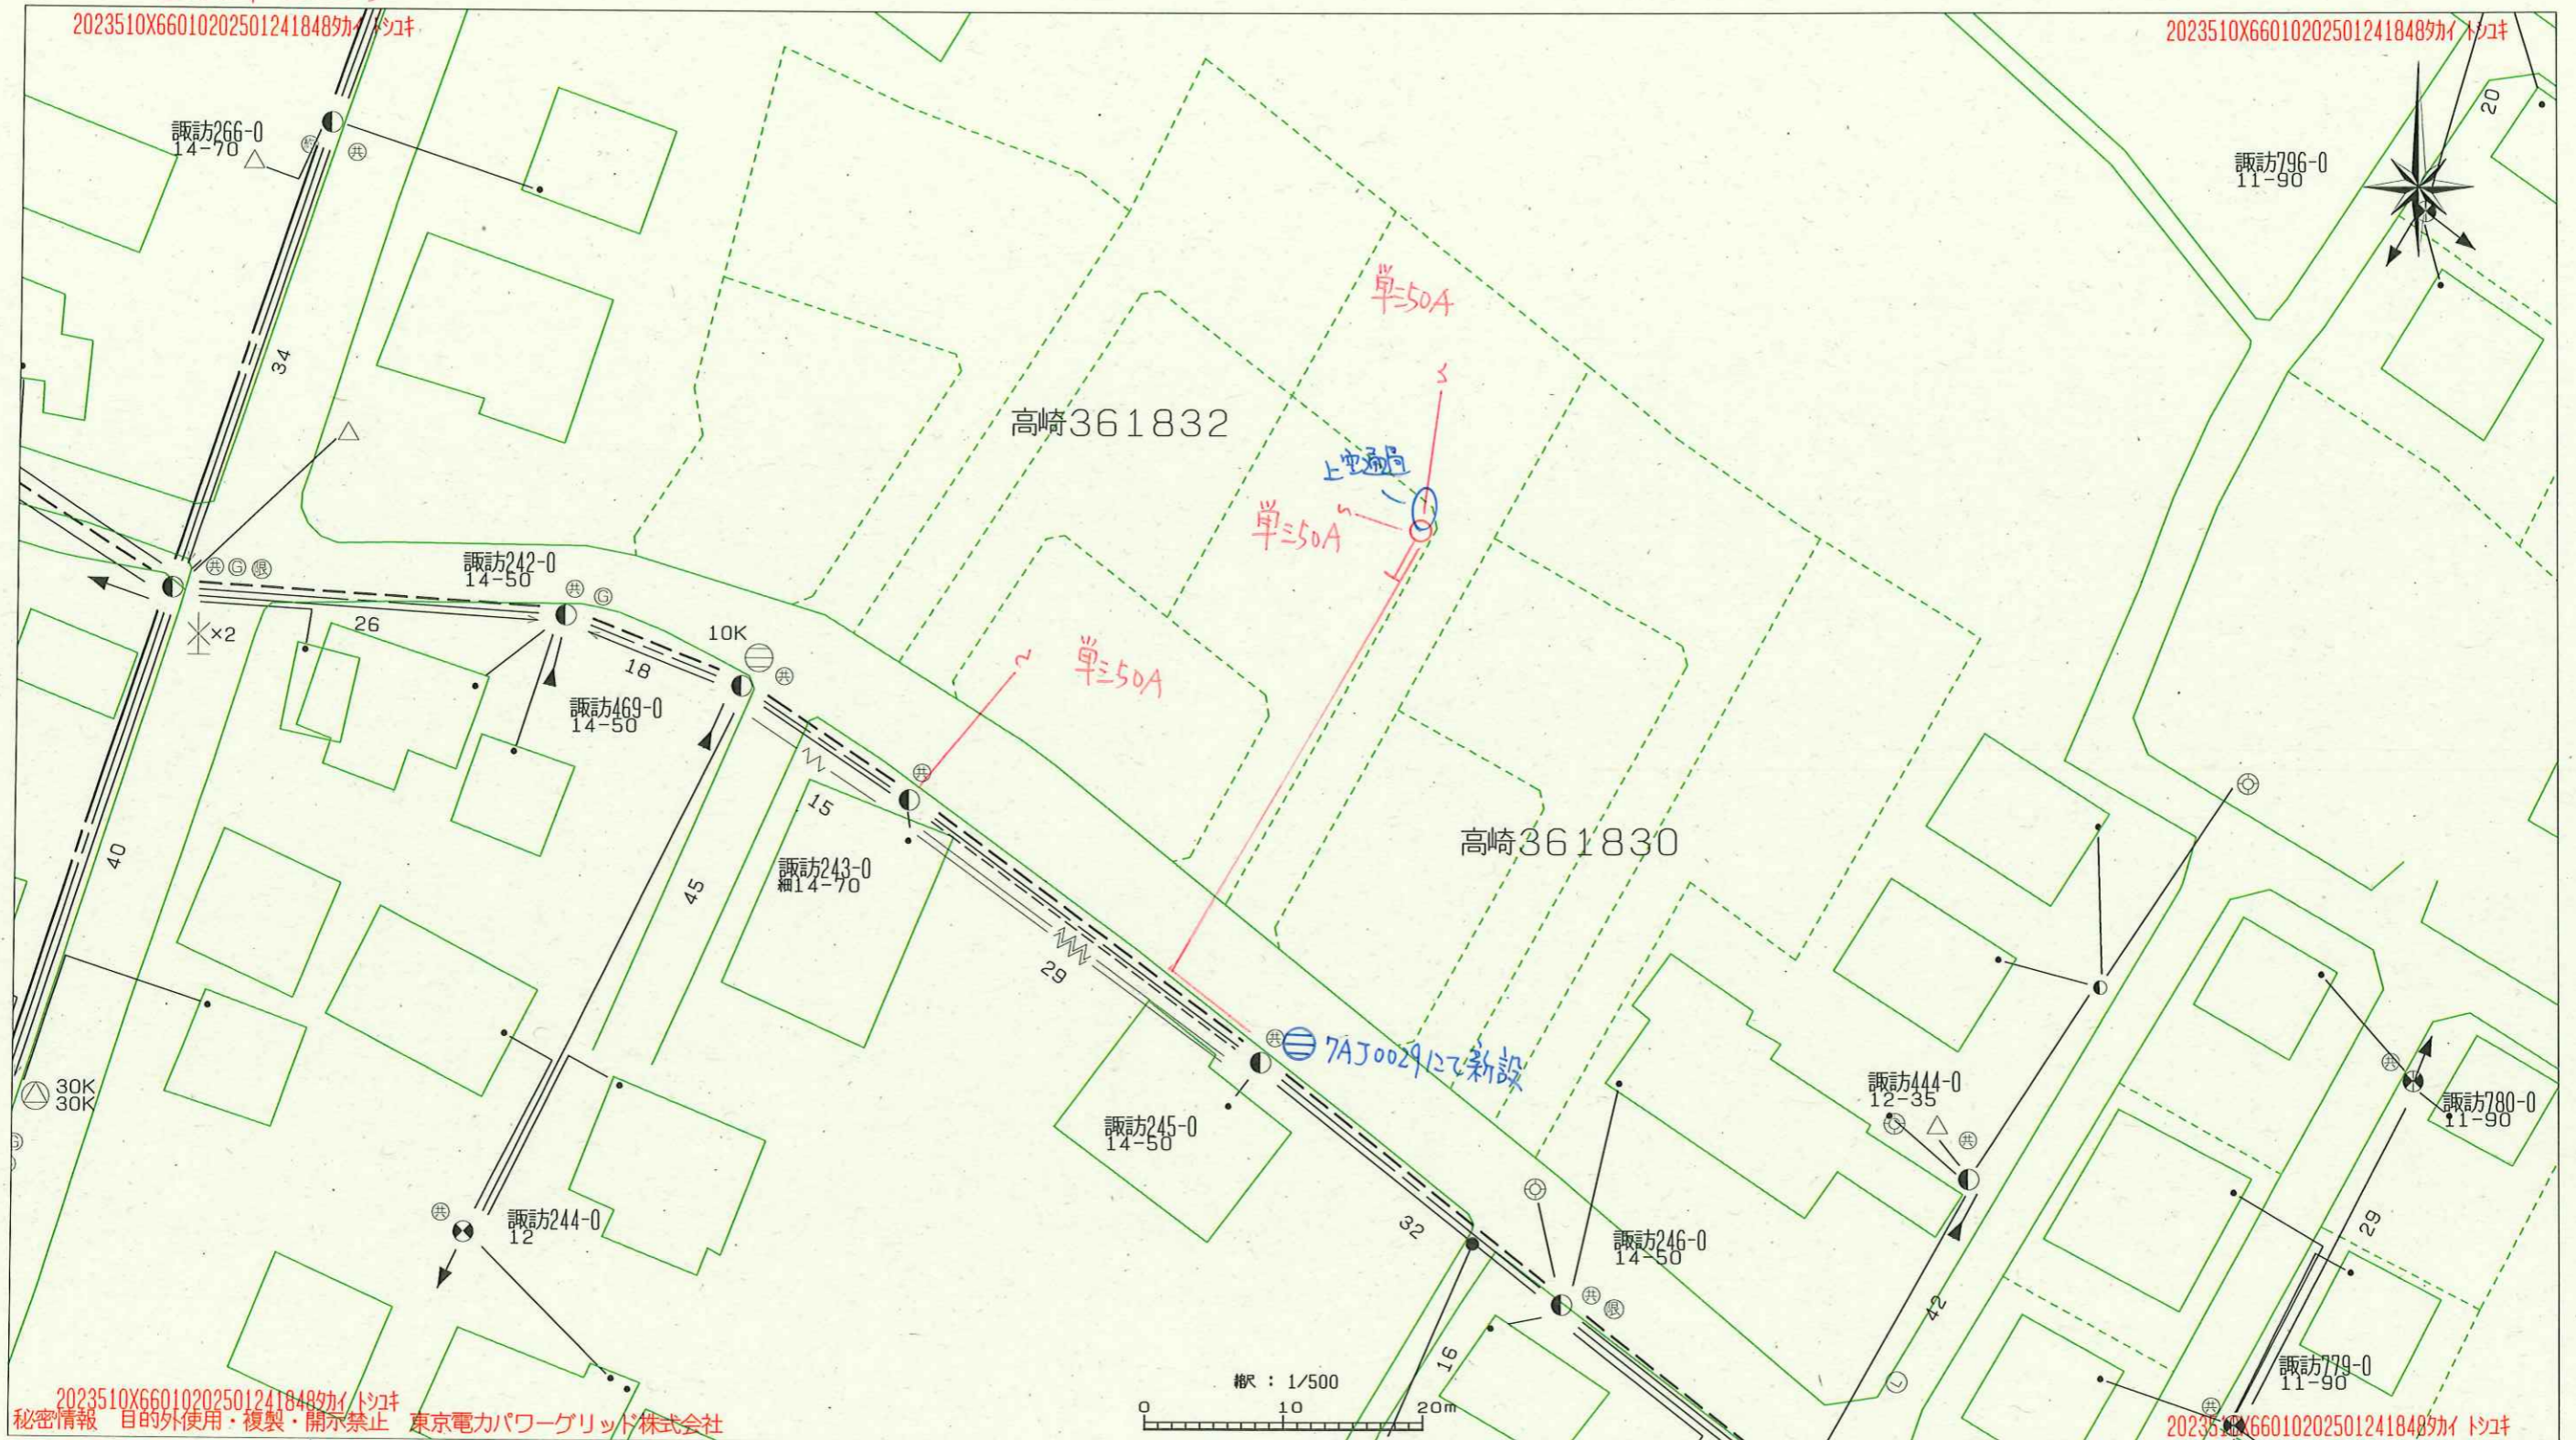

2023510X66010202501241848

図面番号	1041173	電柱標識	2101-2450
住所	*****		
縮尺	1/500		

[概要図2]


区画計画図

令和8年 3/22 ~ 5/20

令和7年 9/22 ~ 12/20

令和7年 3/22 ~ 6/20

水道台帳


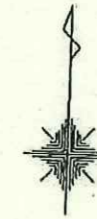


1/300

金古3期-③
4区画

金古3期-②
3区画

金古3期-①
4区画

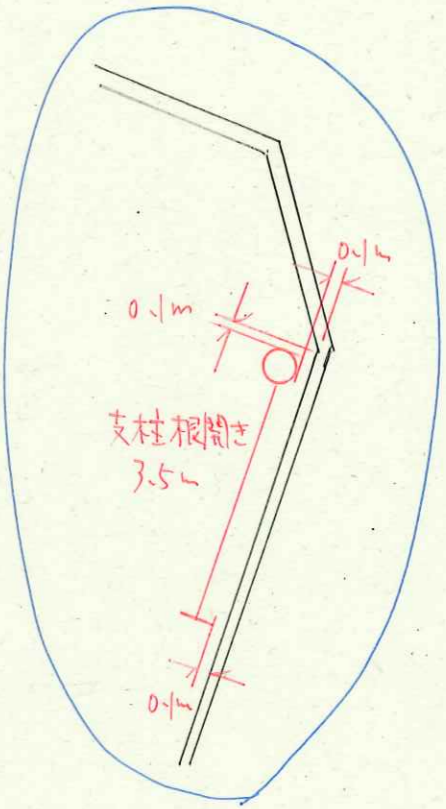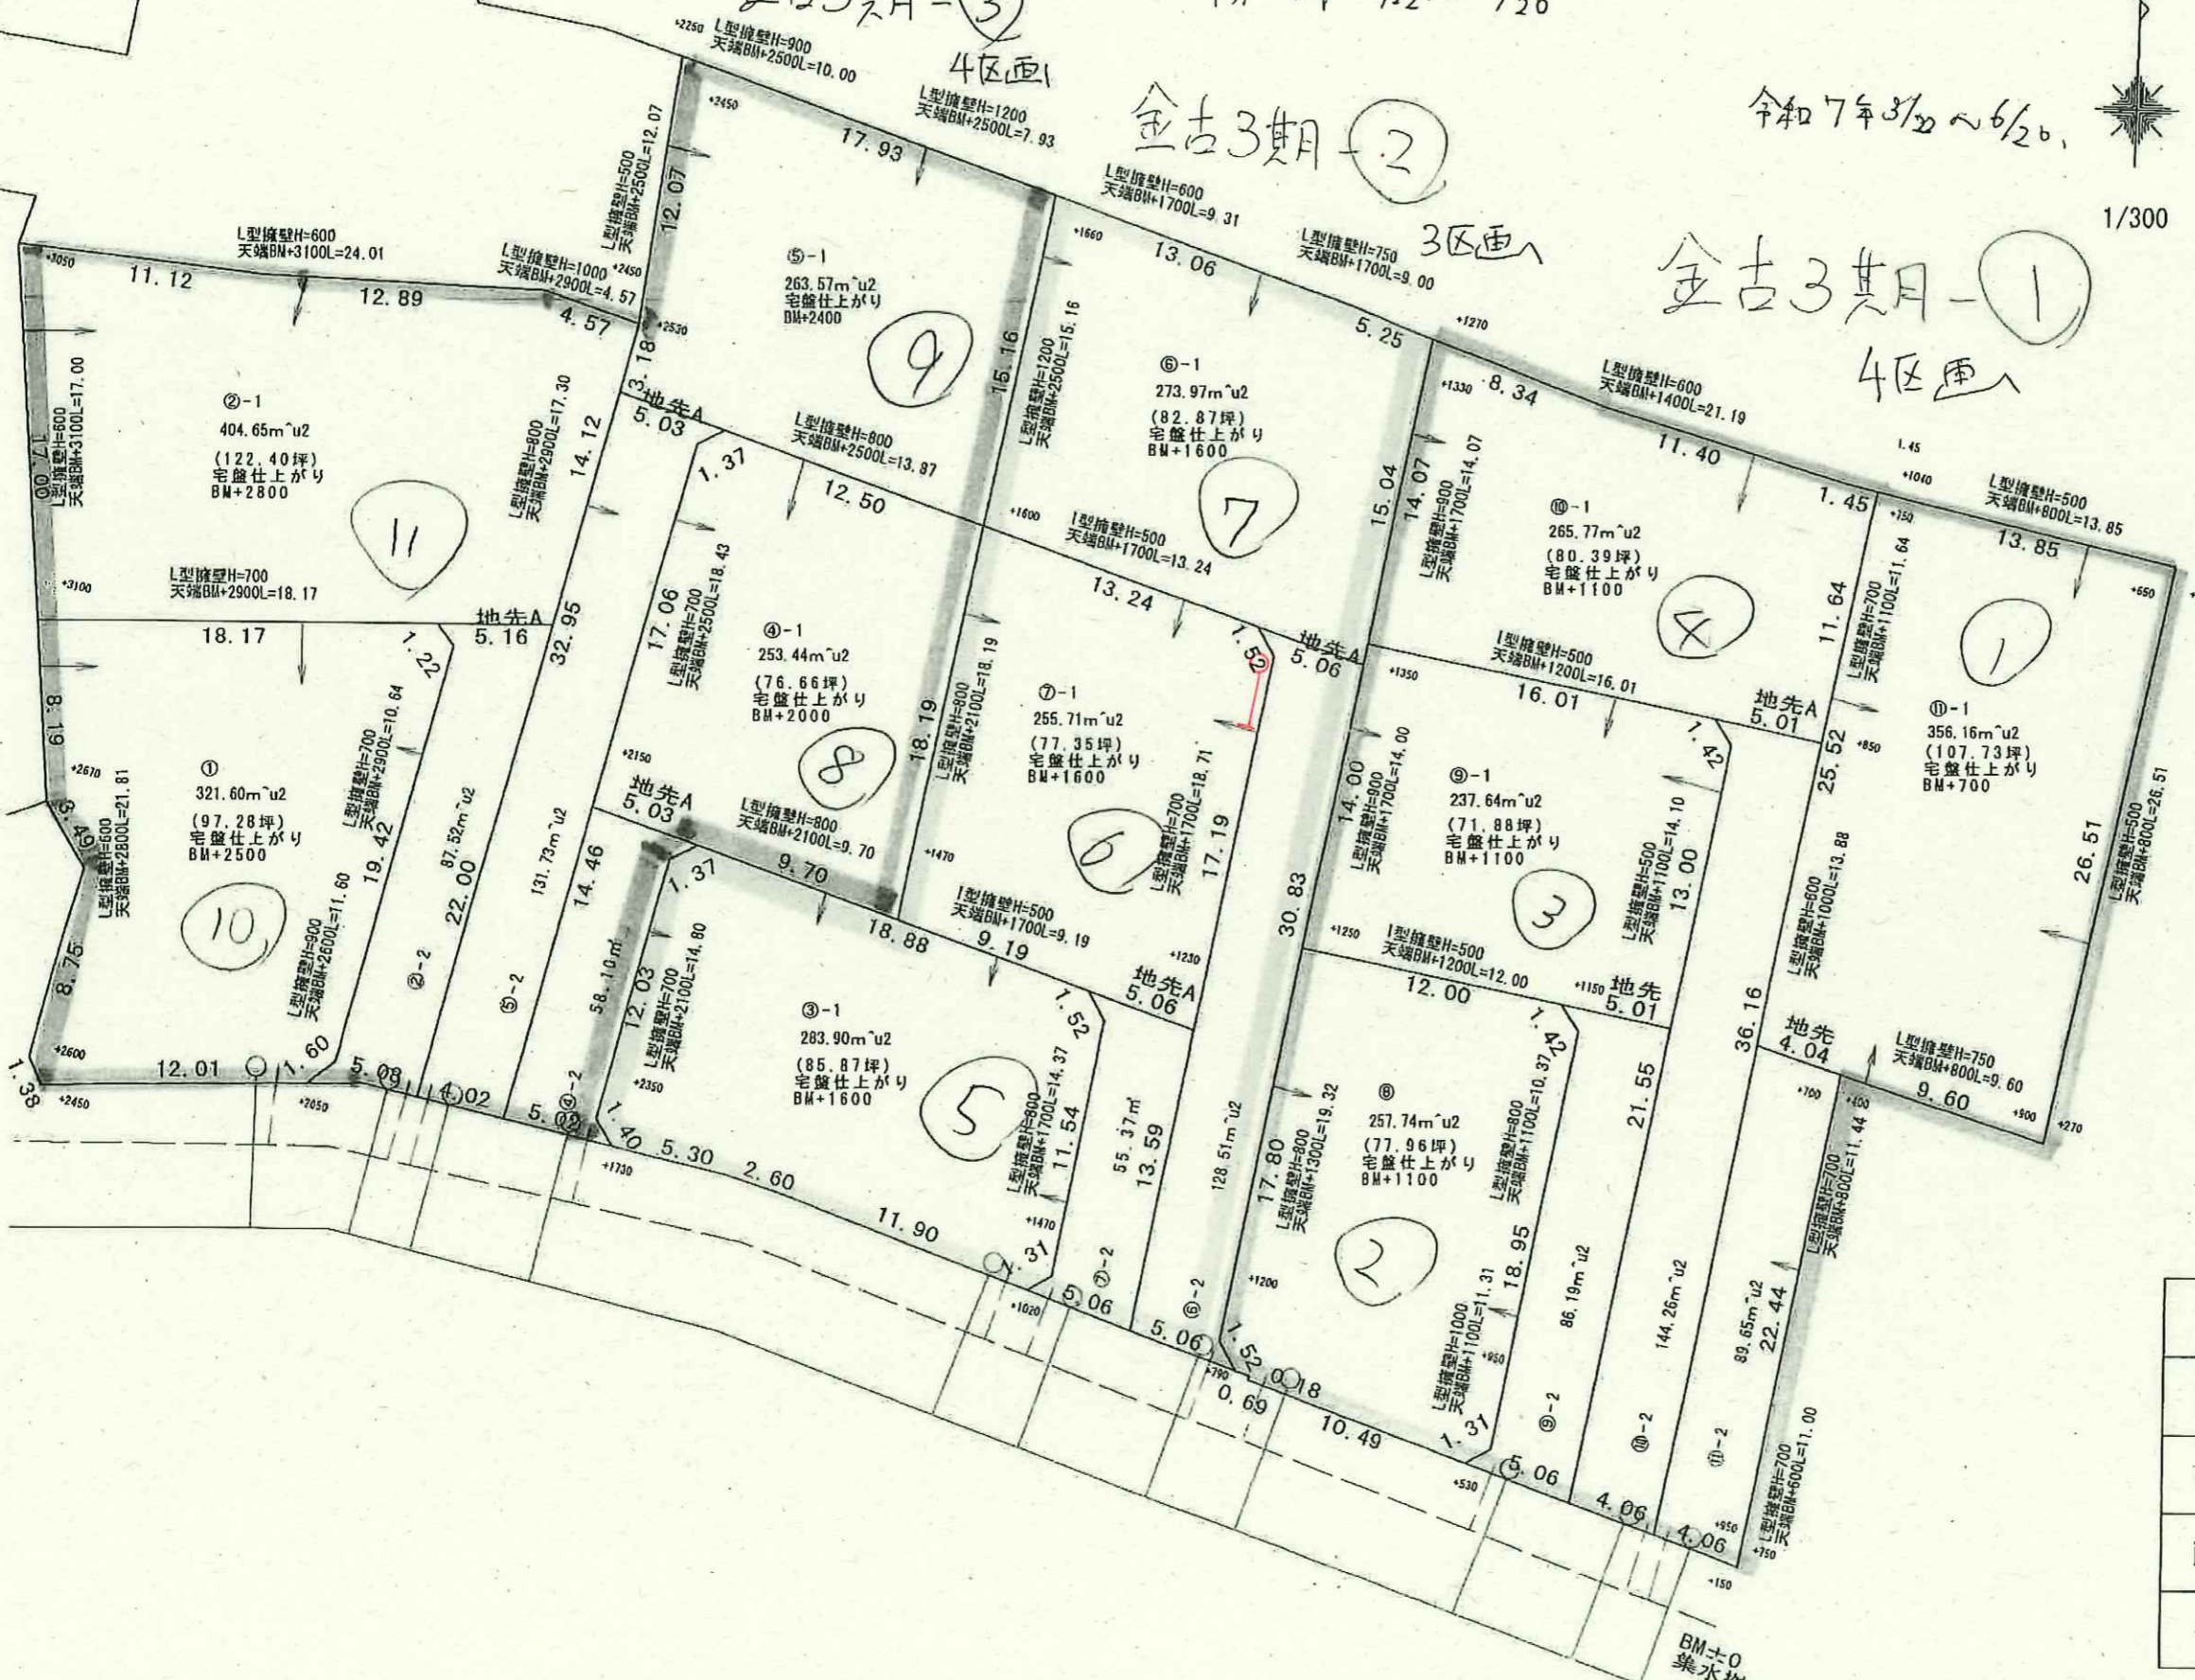

3,954.93m²
登記簿面積4,065m²

計画	造成計画図		
区分	区画图	縮尺	1/300
作成日	令和6年9月11日		
所在	金古町1949-1、1953-1		
作成者	(株)坂本工業 佐藤		