


凡例	記号	境界標の種類	記号	境界標の種類	記号	境界標の種類
	石	石杭	金	金属杭	キ	刻み
	コ	コンクリート杭	プ	プレート	ペ	ペイント
	合	合成杭	紙	金属紙		

地番	679-1乃至679-21	地積測量図
土地の所在	北群馬郡吉岡町大字上野田字町裏	

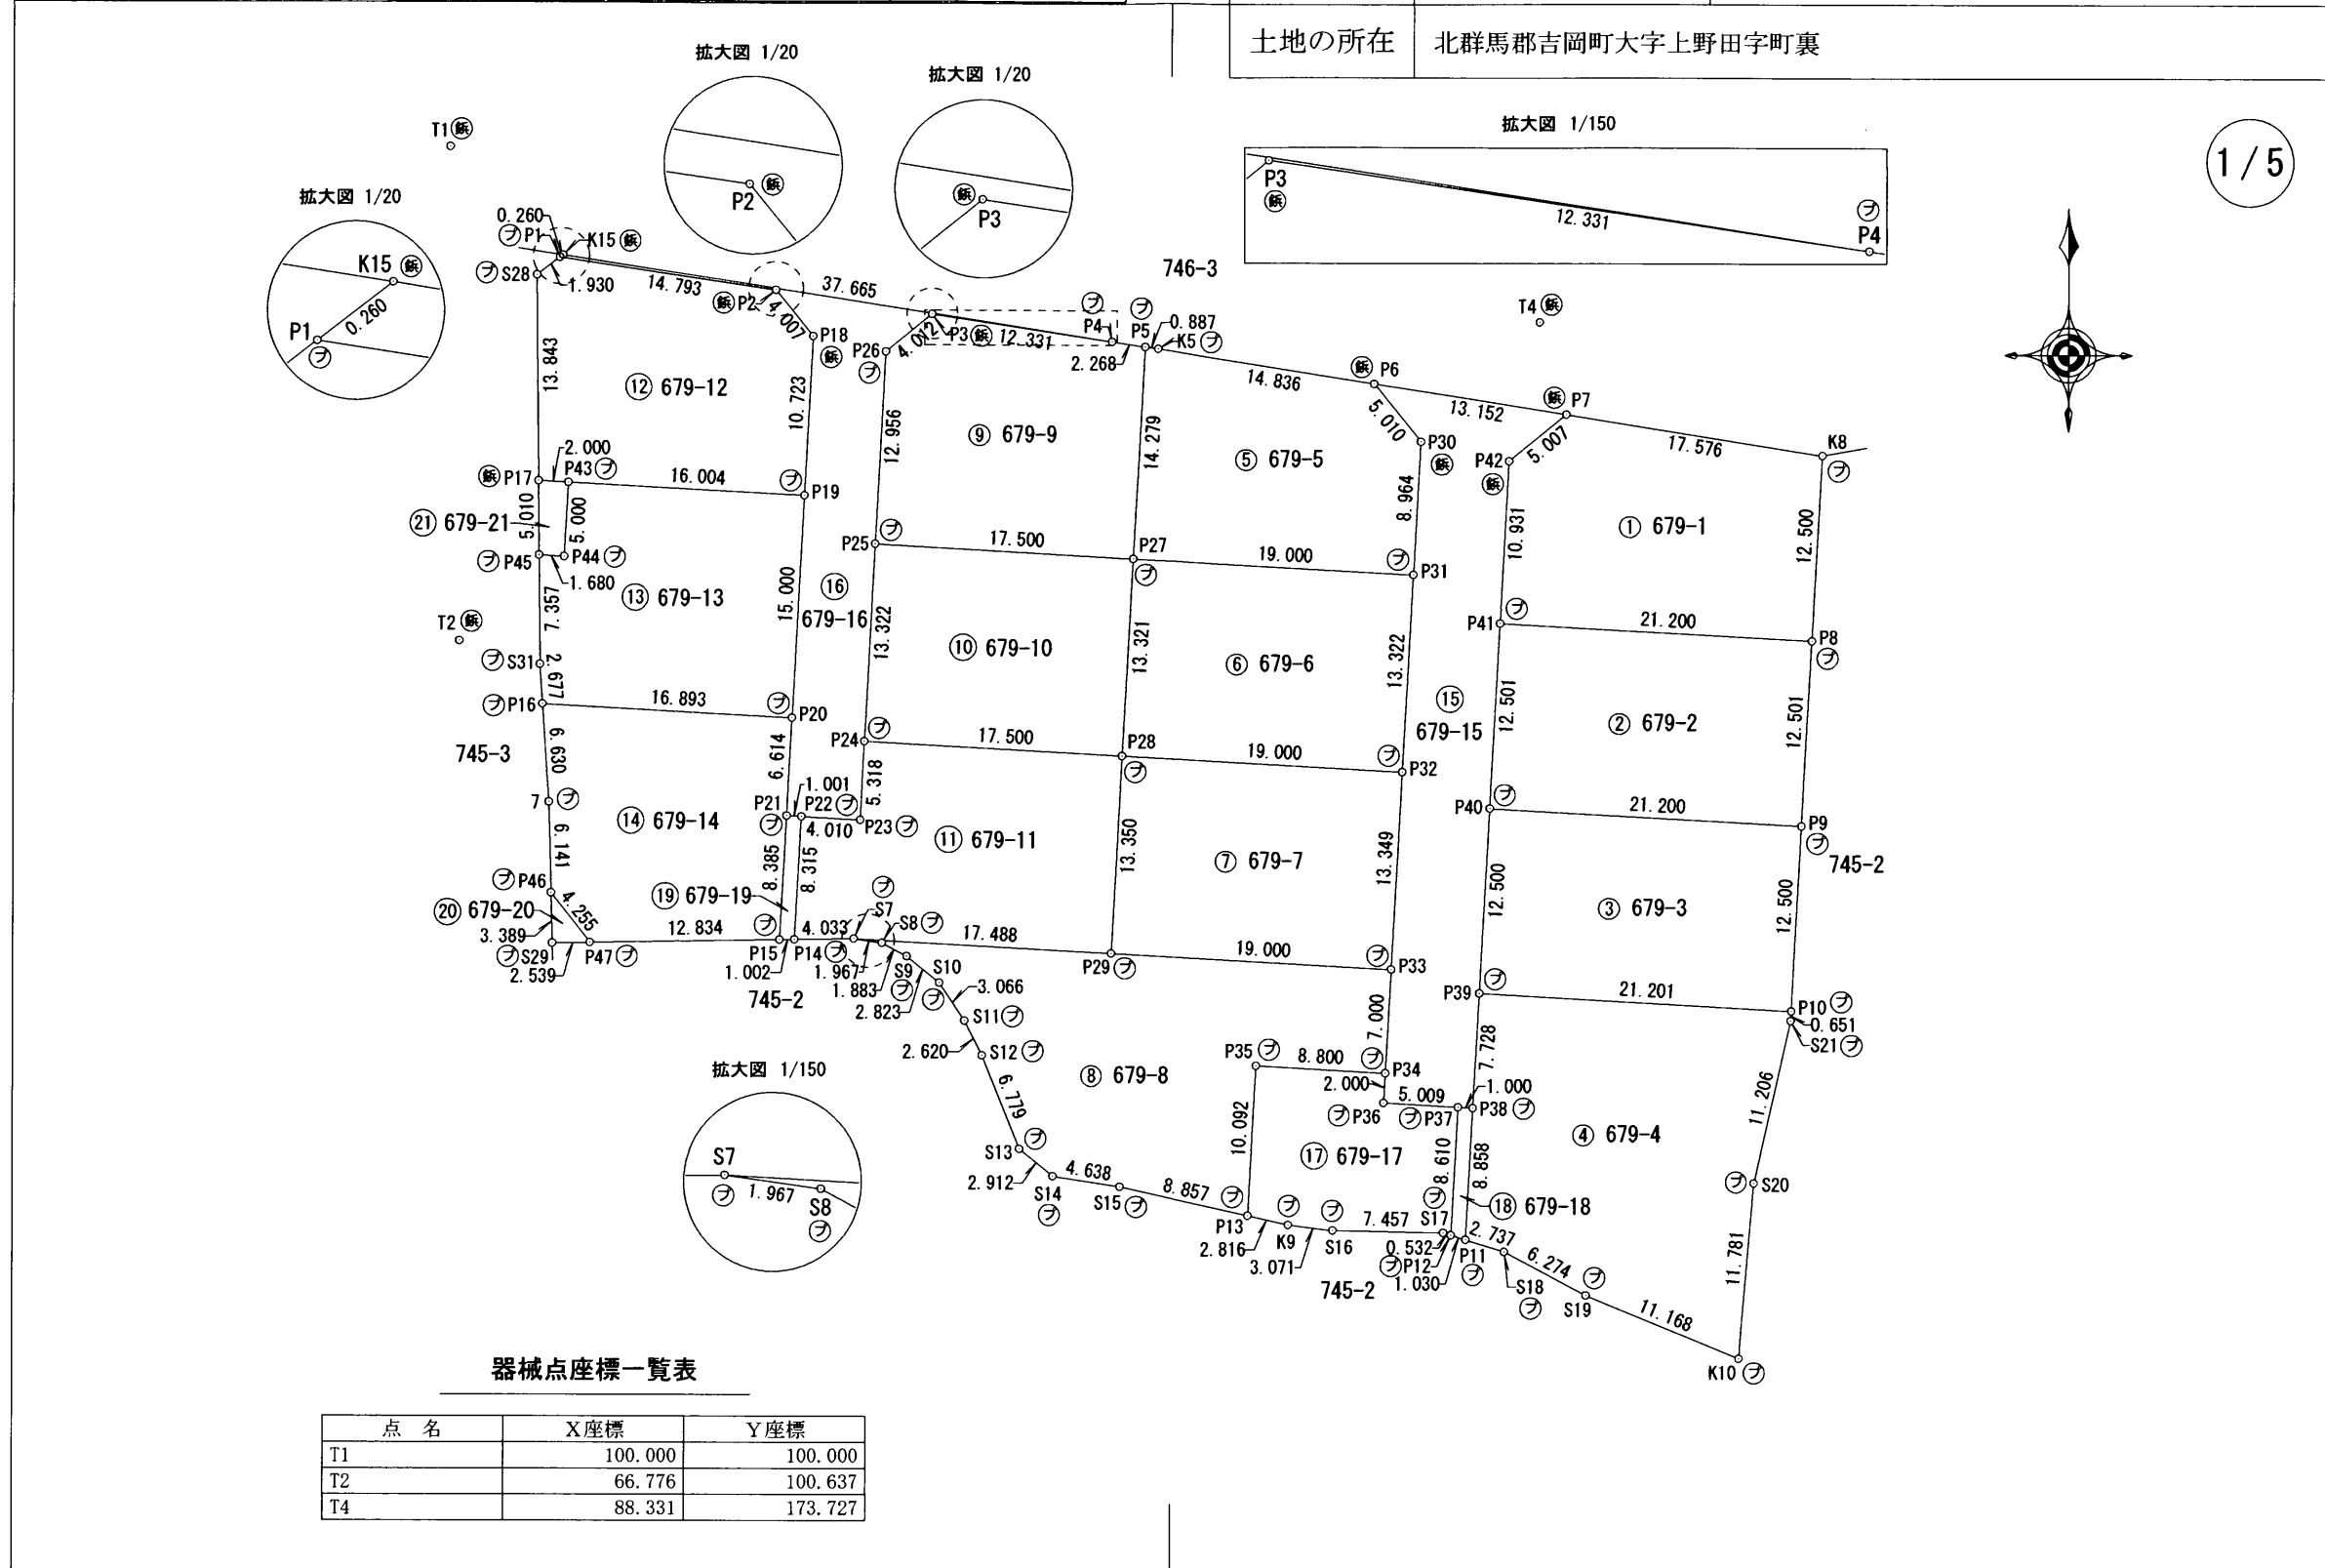

器械点座標一覧表

点名	X座標	Y座標
T1	100.000	100.000
T2	66.776	100.637
T4	88.331	173.727

作成者	高崎市上中居町43番地1	申請人	株式会社阿久津都市開発	縮尺	1/500
	土地家屋調査士 須長 亮		代表取締役 阿久津 昇		

(令和6年12月11日作成)

(群馬土地家屋調査士会)

地番	679-1乃至679-21
土地の所在	北群馬郡吉岡町大字上野田字町裏

### 地積測量図

2/5

求積表

地番	① 679-1			
NO	Xn	Yn	Yn+1-Yn-1	Xn · (Yn+1-Yn-1)
P7	82.146	175.546	21.254	1745.931084
K8	79.408	192.907	16.679	1324.446032
P8	66.927	192.225	-21.850	-1462.354950
P41	68.083	171.057	-20.572	-1400.603476
P42	78.998	171.653	4.489	354.622022
			合計	562.040712
			合計面積	281.0203560
			地積	281.02 m <sup>2</sup>

地番	⑤ 679-5			
NO	Xn	Yn	Yn+1-Yn-1	Xn · (Yn+1-Yn-1)
P5	86.642	147.023	1.656	143.479152
K5	86.506	147.900	15.532	1343.611192
P6	84.195	162.555	17.805	1499.091975
P30	80.299	165.705	2.661	213.675639
P31	71.348	165.216	-19.461	-1388.503428
P27	72.384	146.244	-18.193	-1316.882112
			合計	494.472418
			合計面積	247.2362090
			地積	247.23 m <sup>2</sup>

地番	② 679-2			
NO	Xn	Yn	Yn+1-Yn-1	Xn · (Yn+1-Yn-1)
P40	55.601	170.375	-20.486	-1139.042086
P41	68.083	171.057	21.850	1487.613550
P8	66.927	192.225	20.486	1371.066522
P9	54.445	191.543	-21.850	-1189.623250
			合計	530.014736
			合計面積	265.0073680
			地積	265.00 m <sup>2</sup>

地番	⑥ 679-6			
NO	Xn	Yn	Yn+1-Yn-1	Xn · (Yn+1-Yn-1)
P31	71.348	165.216	18.246	1301.815608
P32	58.046	164.490	-19.698	-1143.390108
P28	59.083	145.518	-18.246	-1078.028418
P27	72.384	146.244	19.698	1425.820032
			合計	506.217114
			合計面積	253.1085570
			地積	253.10 m <sup>2</sup>

地番	③ 679-3			
NO	Xn	Yn	Yn+1-Yn-1	Xn · (Yn+1-Yn-1)
P39	43.120	169.693	-20.487	-883.399440
P40	55.601	170.375	21.850	1214.881850
P9	54.445	191.543	20.487	1115.414715
P10	41.964	190.862	-21.850	-916.913400
			合計	529.983725
			合計面積	264.9918625
			地積	264.99 m <sup>2</sup>

地番	⑦ 679-7			
NO	Xn	Yn	Yn+1-Yn-1	Xn · (Yn+1-Yn-1)
P32	58.046	164.490	18.244	1058.991224
P33	44.717	163.762	-19.700	-880.924900
P29	45.753	144.790	-18.244	-834.717732
P28	59.083	145.518	19.700	1163.935100
			合計	507.283692
			合計面積	253.6418460
			地積	253.64 m <sup>2</sup>

地番	④ 679-4			
NO	Xn	Yn	Yn+1-Yn-1	Xn · (Yn+1-Yn-1)
P38	35.403	169.272	0.904	32.004312
P39	43.120	169.693	21.590	930.960800
P10	41.964	190.862	21.133	886.825212
S21	41.314	190.826	-2.532	-104.607048
S20	30.390	188.330	-3.509	-106.638510
K10	18.653	187.317	-11.354	-211.786162
S19	22.870	176.976	-15.911	-363.884570
S18	25.758	171.406	-8.187	-210.880746
P11	26.558	168.789	-2.134	-56.674772
			合計	795.318516
			合計面積	397.6592580
			地積	397.65 m <sup>2</sup>

作成者 高崎市上中居町43番地1  
土地家屋調査士 須長 亮 (令和6年12月11日作成)

申請人 株式会社阿久津都市開発  
代表取締役 阿久津 昇 (群馬土地家屋調査士会)

縮尺 1/

地番 679-1乃至679-21  
 土地の所在 北群馬郡吉岡町大字上野田字町裏

地積測量図

3/5

地番 ㊸ 679-8				
NO	Xn	Yn	Yn+1-Yn-1	Xn · (Yn+1-Yn-1)
P33	44.717	163.762	18.590	831.289030
P34	37.727	163.380	-9.169	-345.918863
P35	38.207	154.593	-9.338	-356.776966
P13	28.130	154.042	-9.196	-258.683480
S15	30.057	145.397	-13.230	-397.654110
S14	30.757	140.812	-6.851	-210.716207
S13	32.586	138.546	-4.808	-156.673488
S12	38.870	136.004	-3.729	-144.946230
S11	41.206	134.817	-2.878	-118.590868
S10	43.763	133.126	-3.883	-169.931729
S9	45.542	130.934	-3.850	-175.336700
S8	46.434	129.276	-3.606	-167.441004
S7	46.707	127.328	15.514	724.612398
P29	45.753	144.790	36.434	1666.964802
合計				720.196585
合計面積				360.0982925
地積				360.09 m <sup>2</sup>

地番 ㊹ 679-9				
NO	Xn	Yn	Yn+1-Yn-1	Xn · (Yn+1-Yn-1)
P3	88.811	132.587	15.305	1359.252355
P4	86.988	144.782	14.436	1255.758768
P5	86.642	147.023	1.462	126.670604
P27	72.384	146.244	-18.253	-1321.225152
P25	73.339	128.770	-16.767	-1229.675013
P26	86.276	129.477	3.817	329.315492
合計				520.097054
合計面積				260.0485270
地積				260.04 m <sup>2</sup>

地番 ㊺ 679-10				
NO	Xn	Yn	Yn+1-Yn-1	Xn · (Yn+1-Yn-1)
P24	60.037	128.044	-16.748	-1005.499676
P25	73.339	128.770	18.200	1334.769800
P27	72.384	146.244	16.748	1212.287232
P28	59.083	145.518	-18.200	-1075.310600
合計				466.246756
合計面積				233.1233780
地積				233.12 m <sup>2</sup>

地番 ㊻ 679-11				
NO	Xn	Yn	Yn+1-Yn-1	Xn · (Yn+1-Yn-1)
P24	60.037	128.044	17.764	1066.497268
P28	59.083	145.518	16.746	989.403918
P29	45.753	144.790	-18.190	-832.247070
S7	46.707	127.328	-21.494	-1003.920258
P14	46.643	123.296	-3.578	-166.888654
P22	54.946	123.750	4.458	244.949268
P23	54.727	127.754	4.294	234.997738
合計				532.792210
合計面積				266.3961050
地積				266.39 m <sup>2</sup>

地番 ㊼ 679-12				
NO	Xn	Yn	Yn+1-Yn-1	Xn · (Yn+1-Yn-1)
P1	92.584	107.353	16.159	1496.064856
P2	90.396	121.983	17.162	1551.376152
P18	87.290	124.515	1.947	169.953630
P19	76.583	123.930	-16.565	-1268.597395
P43	77.456	107.950	-17.977	-1392.426512
P17	77.565	105.953	-2.126	-164.903190
S28	91.407	105.824	1.400	127.969800
合計				519.437341
合計面積				259.7186705
地積				259.71 m <sup>2</sup>

地番 ㊽ 679-13				
NO	Xn	Yn	Yn+1-Yn-1	Xn · (Yn+1-Yn-1)
P16	62.527	106.244	-17.044	-1065.710188
S31	65.198	106.068	-0.244	-15.908312
P45	72.555	106.000	1.609	116.740995
P44	72.463	107.677	1.950	141.302850
P43	77.456	107.950	16.253	1258.892368
P19	76.583	123.930	15.162	1161.151446
P20	61.605	123.112	-17.686	-1089.546030
合計				506.923129
合計面積				253.4615645
地積				253.46 m <sup>2</sup>

作成者 高崎市上中居町43番地1  
 土地家屋調査士 須長 亮 (令和6年12月11日作成)

申請人 株式会社阿久津都市開発  
 代表取締役 阿久津 昇 (群馬土地家屋調査士会)

縮尺 1/

地番	679-1乃至679-21	地積測量図
土地の所在	北群馬郡吉岡町大字上野田字町裏	

4/5

地番 ⑭ 679-14				
NO	Xn	Yn	Yn+1-Yn-1	Xn · (Yn+1-Yn-1)
P46	49.772	106.836	-2.784	-138.565248
7	55.911	106.678	-0.592	-33.099312
P16	62.527	106.244	16.434	1027.568718
P20	61.605	123.112	16.507	1016.913735
P21	55.001	122.751	-0.818	-44.990818
P15	46.628	122.294	-13.289	-619.639492
P47	46.424	109.462	-15.458	-717.622192
合計				490.565391
合計面積				245.2826955
地積				245.28 m <sup>2</sup>

地番 ⑮ 679-15				
NO	Xn	Yn	Yn+1-Yn-1	Xn · (Yn+1-Yn-1)
P6	84.195	162.555	9.841	828.562995
P7	82.146	175.546	9.098	747.364308
P42	78.998	171.653	-4.489	-354.622022
P41	68.083	171.057	-1.278	-87.010074
P40	55.601	170.375	-1.364	-75.839764
P39	43.120	169.693	-1.103	-47.561360
P38	35.403	169.272	-1.420	-50.272260
P37	35.457	168.273	-6.001	-212.777457
P36	35.730	163.271	-4.893	-174.826890
P34	37.727	163.380	0.491	18.523957
P33	44.717	163.762	1.110	49.635870
P32	58.046	164.490	1.454	84.398884
P31	71.348	165.216	1.215	86.687820
P30	80.299	165.705	-2.661	-213.675639
合計				598.588368
合計面積				299.2941840
地積				299.29 m <sup>2</sup>

地番 ⑯ 679-16				
NO	Xn	Yn	Yn+1-Yn-1	Xn · (Yn+1-Yn-1)
P1	92.584	107.353	-14.424	-1335.431616
K15	92.742	107.559	37.429	3471.240318
P4	86.988	144.782	25.028	2177.135664
P3	88.811	132.587	-15.305	-1359.252355
P26	86.276	129.477	-3.817	-329.315492
P25	73.339	128.770	-1.433	-105.094787
P24	60.037	128.044	-1.016	-60.997592
P23	54.727	127.754	-4.294	-234.997738
P22	54.946	123.750	-5.003	-274.894838
P21	55.001	122.751	-0.638	-35.090638
P20	61.605	123.112	1.179	72.632295
P19	76.583	123.930	1.403	107.445949
P18	87.290	124.515	-1.947	-169.953630
P2	90.396	121.983	-17.162	-1551.376152
合計				372.049388
合計面積				186.0246940
地積				186.02 m <sup>2</sup>

地番 ⑰ 679-17				
NO	Xn	Yn	Yn+1-Yn-1	Xn · (Yn+1-Yn-1)
P34	37.727	163.380	8.678	327.394906
P36	35.730	163.271	4.893	174.826890
P37	35.457	168.273	4.533	160.726581
P12	26.860	167.804	-0.978	-26.269080
S17	27.015	167.295	-7.965	-215.174475
S16	27.154	159.839	-10.505	-285.252770
K9	27.517	156.790	-5.797	-159.516049
P13	28.130	154.042	-2.197	-61.801610
P35	38.207	154.593	9.338	356.776966
合計				271.711359
合計面積				135.8556795
地積				135.85 m <sup>2</sup>

地番 ⑱ 679-18				
NO	Xn	Yn	Yn+1-Yn-1	Xn · (Yn+1-Yn-1)
P37	35.457	168.273	1.468	52.050876
P38	35.403	169.272	0.516	18.267948
P11	26.558	168.789	-1.468	-38.987144
P12	26.860	167.804	-0.516	-13.859760
合計				17.471920
合計面積				8.7359600
地積				8.73 m <sup>2</sup>

作成者	高崎市上中居町43番地1 土地家屋調査士 須長 亮	(令和6年12月11日作成)	申請人	株式会社阿久津都市開発 代表取締役 阿久津 昇	縮尺	1/
-----	------------------------------	----------------	-----	----------------------------	----	----

(群馬土地家屋調査士会)

地番	679-1乃至679-21	地積測量図
土地の所在	北群馬郡吉岡町大字上野田字町裏	

5/5

地番 ㊶ 679-19				
NO	Xn	Yn	Yn+1-Yn-1	Xn · (Yn+1-Yn-1)
P14	46.643	123.296	-1.456	-67.912208
P15	46.628	122.294	-0.545	-25.412260
P21	55.001	122.751	1.456	80.081456
P22	54.946	123.750	0.545	29.945570
合計				16.702558
合計面積				8.3512790
地積				8.35 m <sup>2</sup>

地番 ㊷ 679-20				
NO	Xn	Yn	Yn+1-Yn-1	Xn · (Yn+1-Yn-1)
P46	49.772	106.836	2.539	126.371108
P47	46.424	109.462	0.087	4.038888
S29	46.384	106.923	-2.626	-121.804384
合計				8.605612
合計面積				4.3028060
地積				4.30 m <sup>2</sup>

地番 ㊸ 679-21				
NO	Xn	Yn	Yn+1-Yn-1	Xn · (Yn+1-Yn-1)
P17	77.565	105.953	1.950	151.251750
P43	77.456	107.950	1.724	133.534144
P44	72.463	107.677	-1.950	-141.302850
P45	72.555	106.000	-1.724	-125.084820
合計				18.398224
合計面積				9.1991120
地積				9.19 m <sup>2</sup>

測量年月日	令和6年12月11日
座標系	任意座標

作成者	高崎市上中居町43番地1	申請人	株式会社阿久津都市開発	縮尺	1/
	土地家屋調査士 須長 亮		代表取締役 阿久津 昇		

(令和6年12月11日作成)

(群馬土地家屋調査士会)