



土地利用計画図

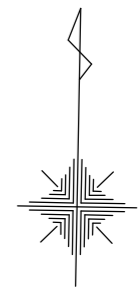

1/200

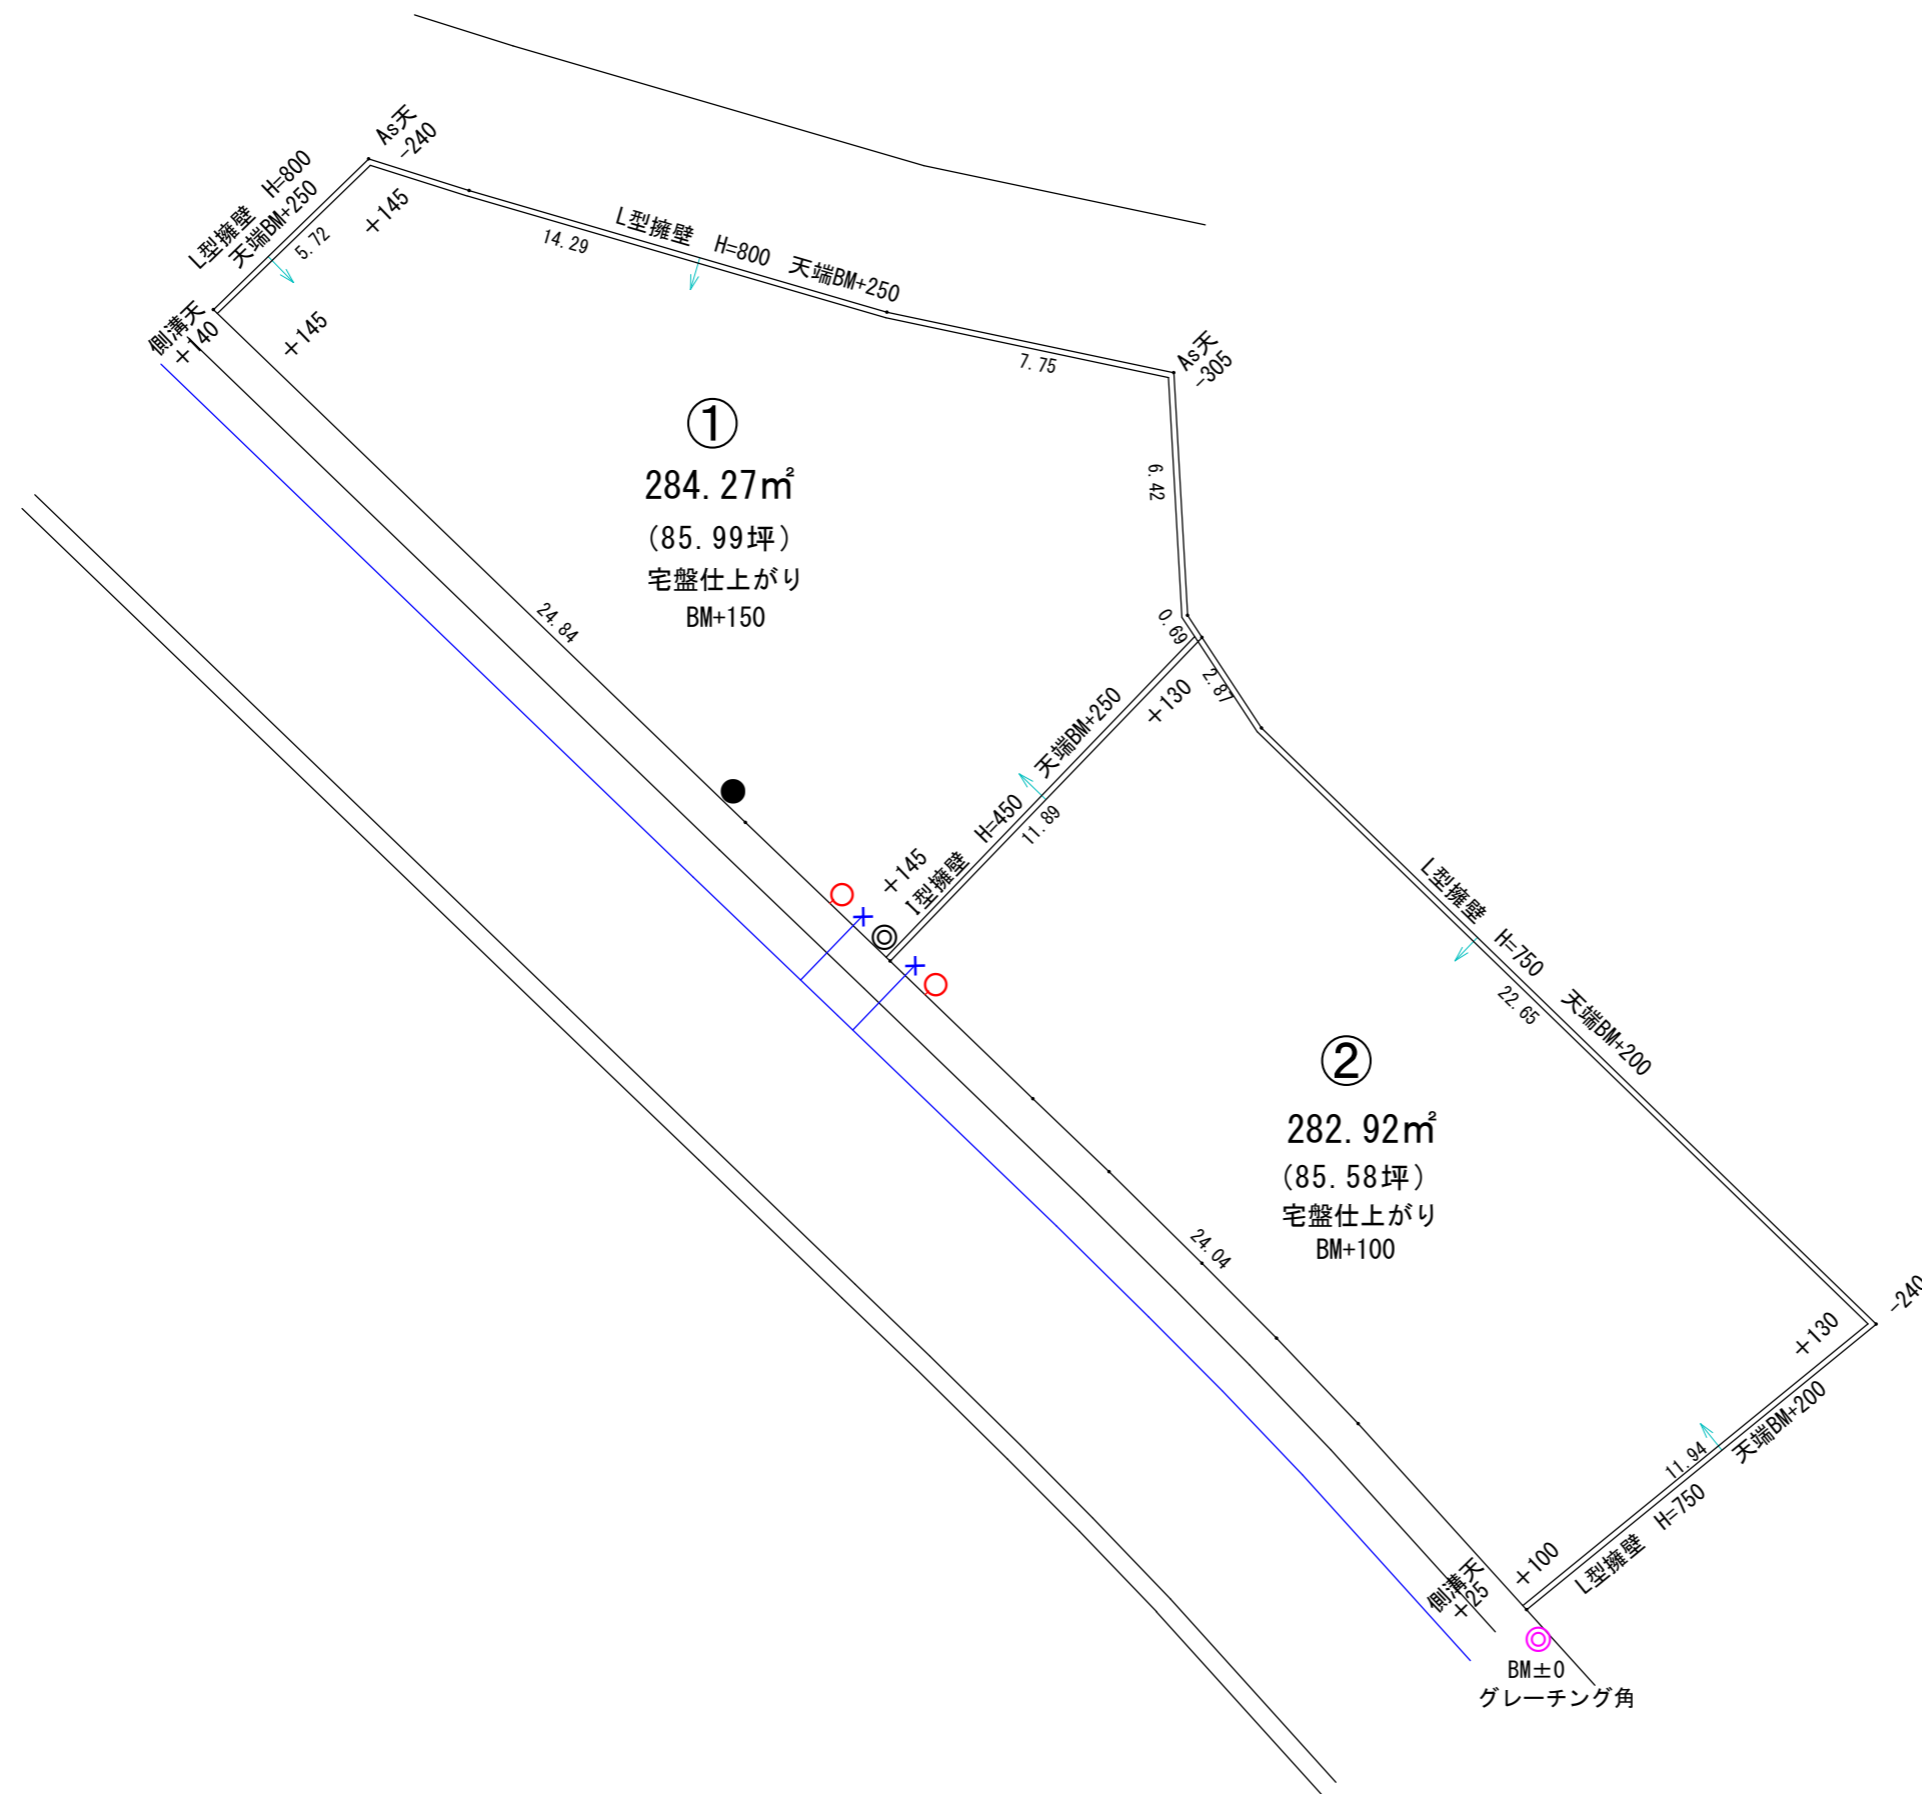

水道	$\phi 20\text{mm}$ X
排水樹	○
擁壁所有	→
電柱	●
支線	→
カーブミラー	◎

計 画	土地利用計画図		
区 分	計 画	縮 尺	1:200
作 成 日	令和 7年 1月 8日		
施 工 箇 所	高崎市上大類町329-1		
作 成 者	高崎市飯塚町457番地 株式会社 阿久津都市開発		

※計画図の内容は現時点のものとなります。
現場の状況により計画に変更が生じる可能性があります。