
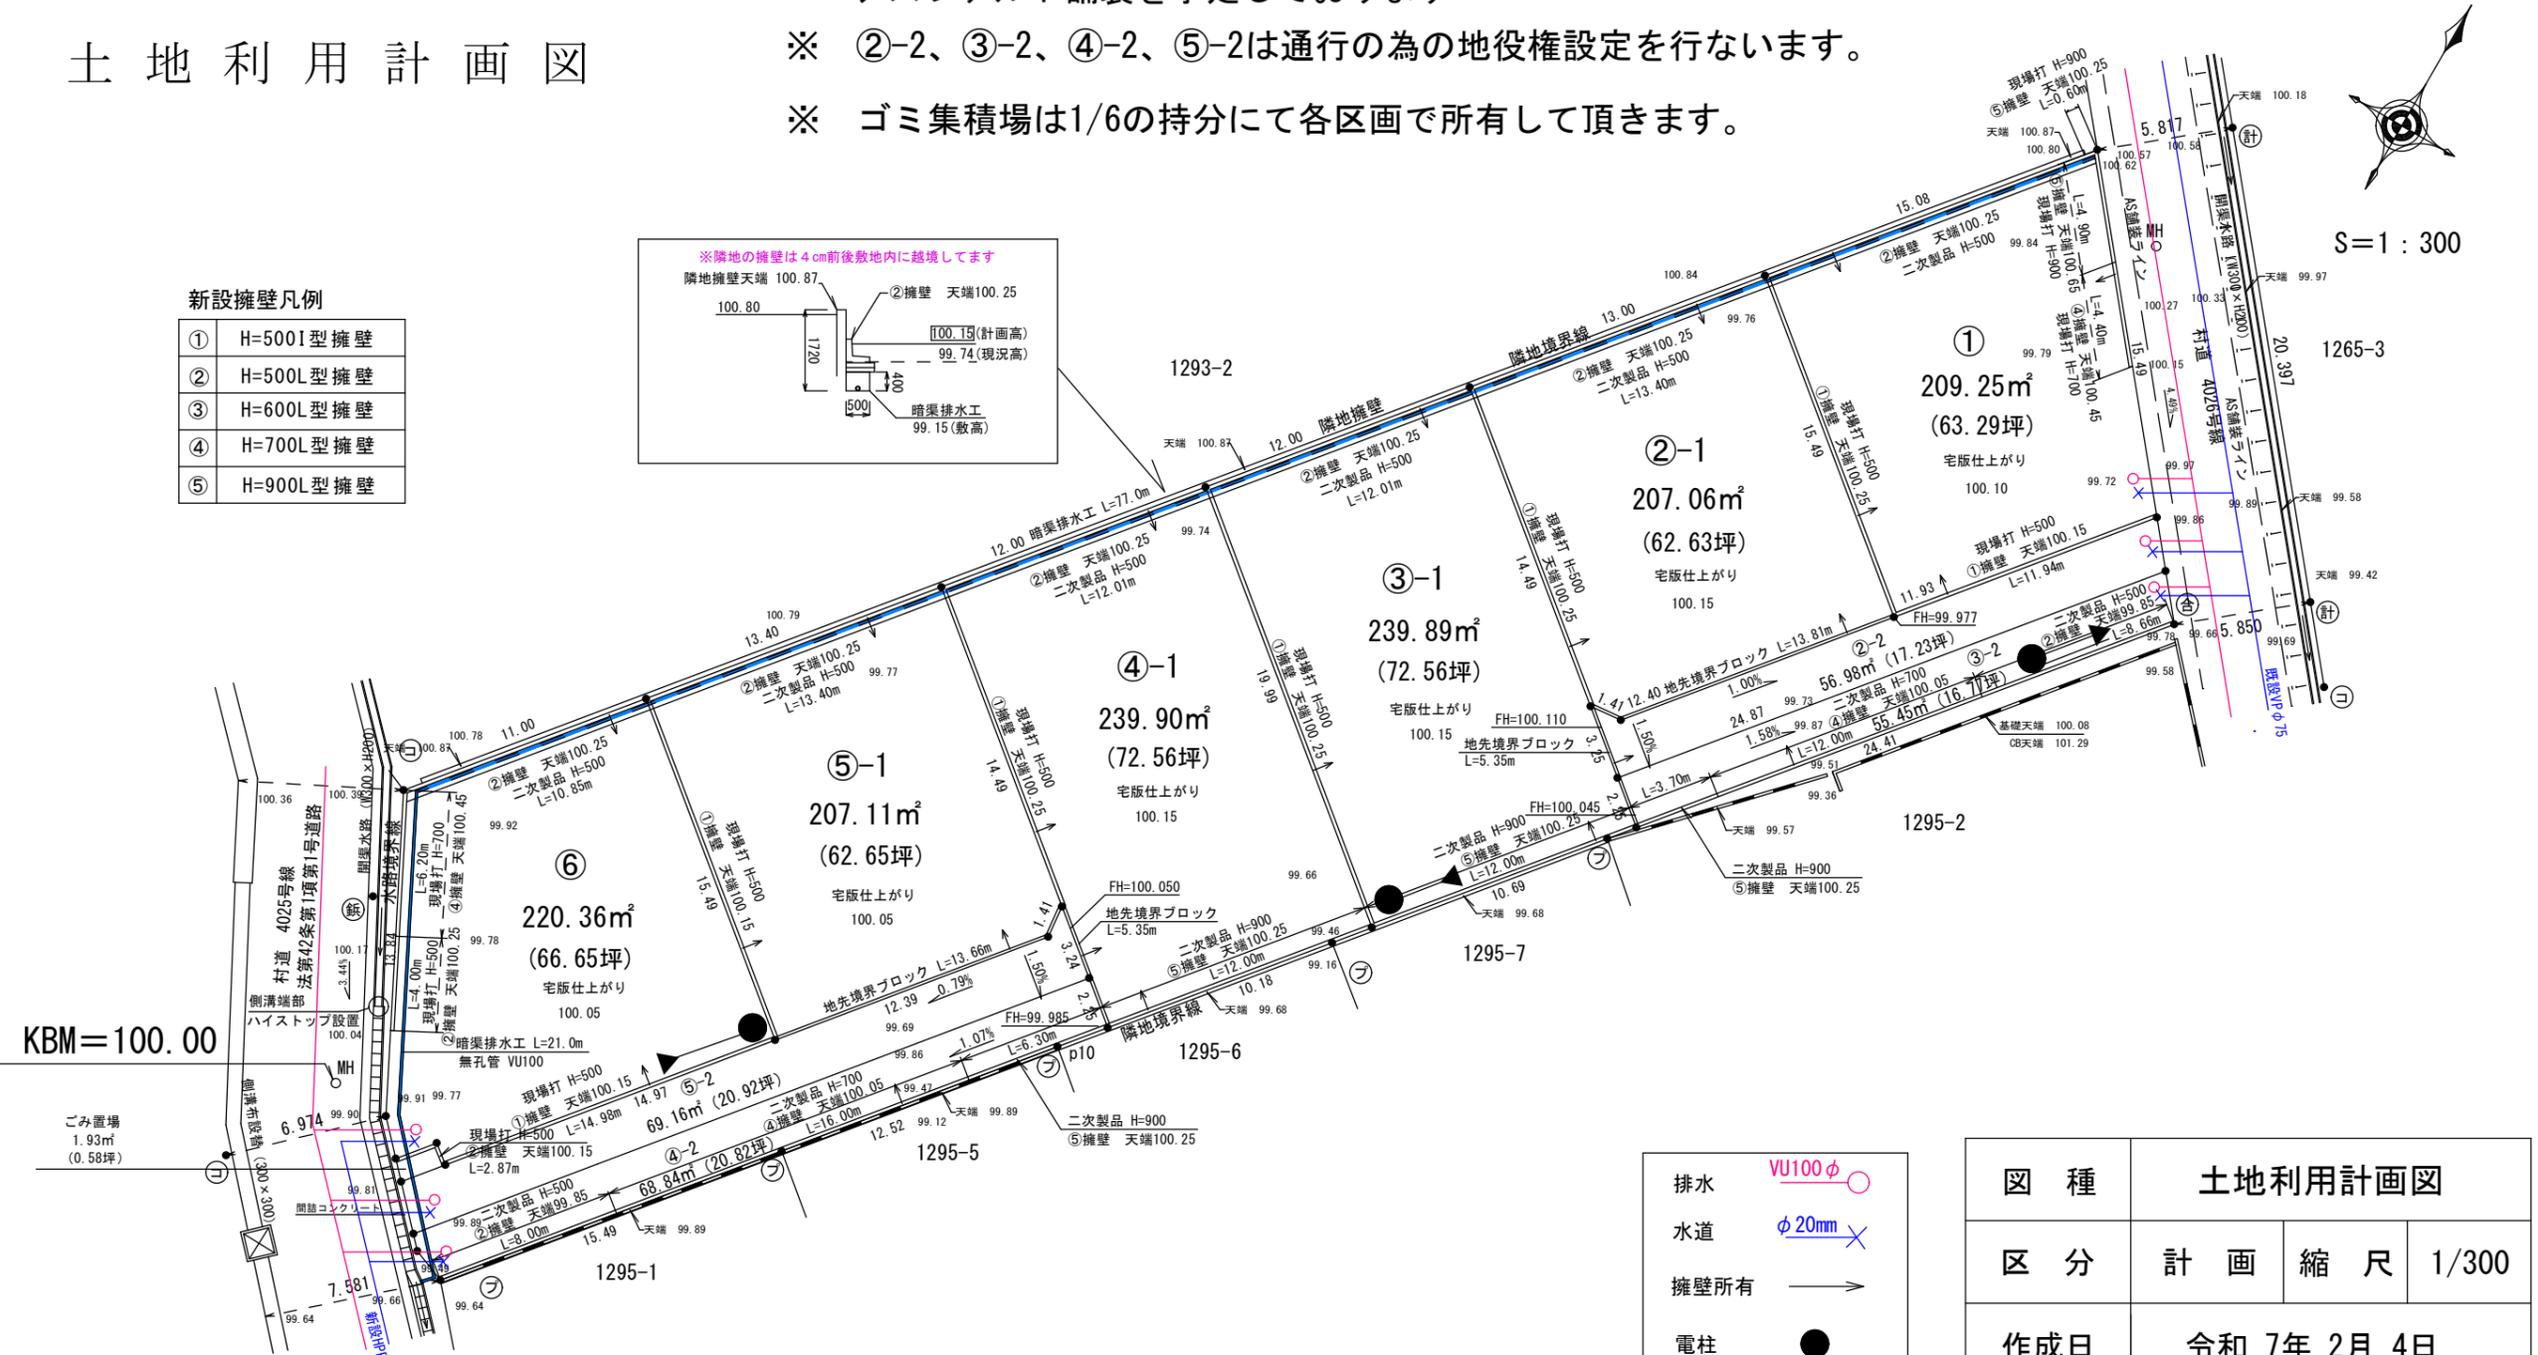


土地利用計画図

- ※ ②-2、③-2、④-2、⑤-2は建物建築後
アスファルト舗装を予定しております
- ※ ②-2、③-2、④-2、⑤-2は通行の為の地役権設定を行いません。
- ※ ゴミ集積場は1/6の持分にて各区画で所有して頂きます。

新設擁壁凡例

①	H=500I型擁壁
②	H=500L型擁壁
③	H=600L型擁壁
④	H=700L型擁壁
⑤	H=900L型擁壁

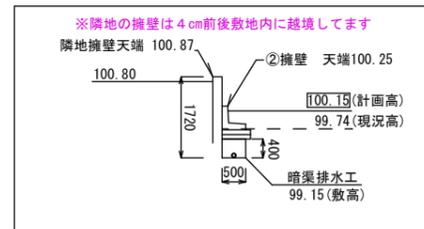

※ 計画図の内容は現時点のものとなります
現場の状況により計画に変更が生じる可能性があります

排水	VU100φ
水道	φ20mm
擁壁所有	→
電柱	●
支線	→
支柱	←

図種	土地利用計画図		
区分	計画	縮尺	1/300
作成日	令和 7年 2月 4日		
所在	北群馬郡榛東村大字広馬場 字八ノ海道1294番		
作成者	(株)阿久津都市開発		