


縮尺 1 : 250

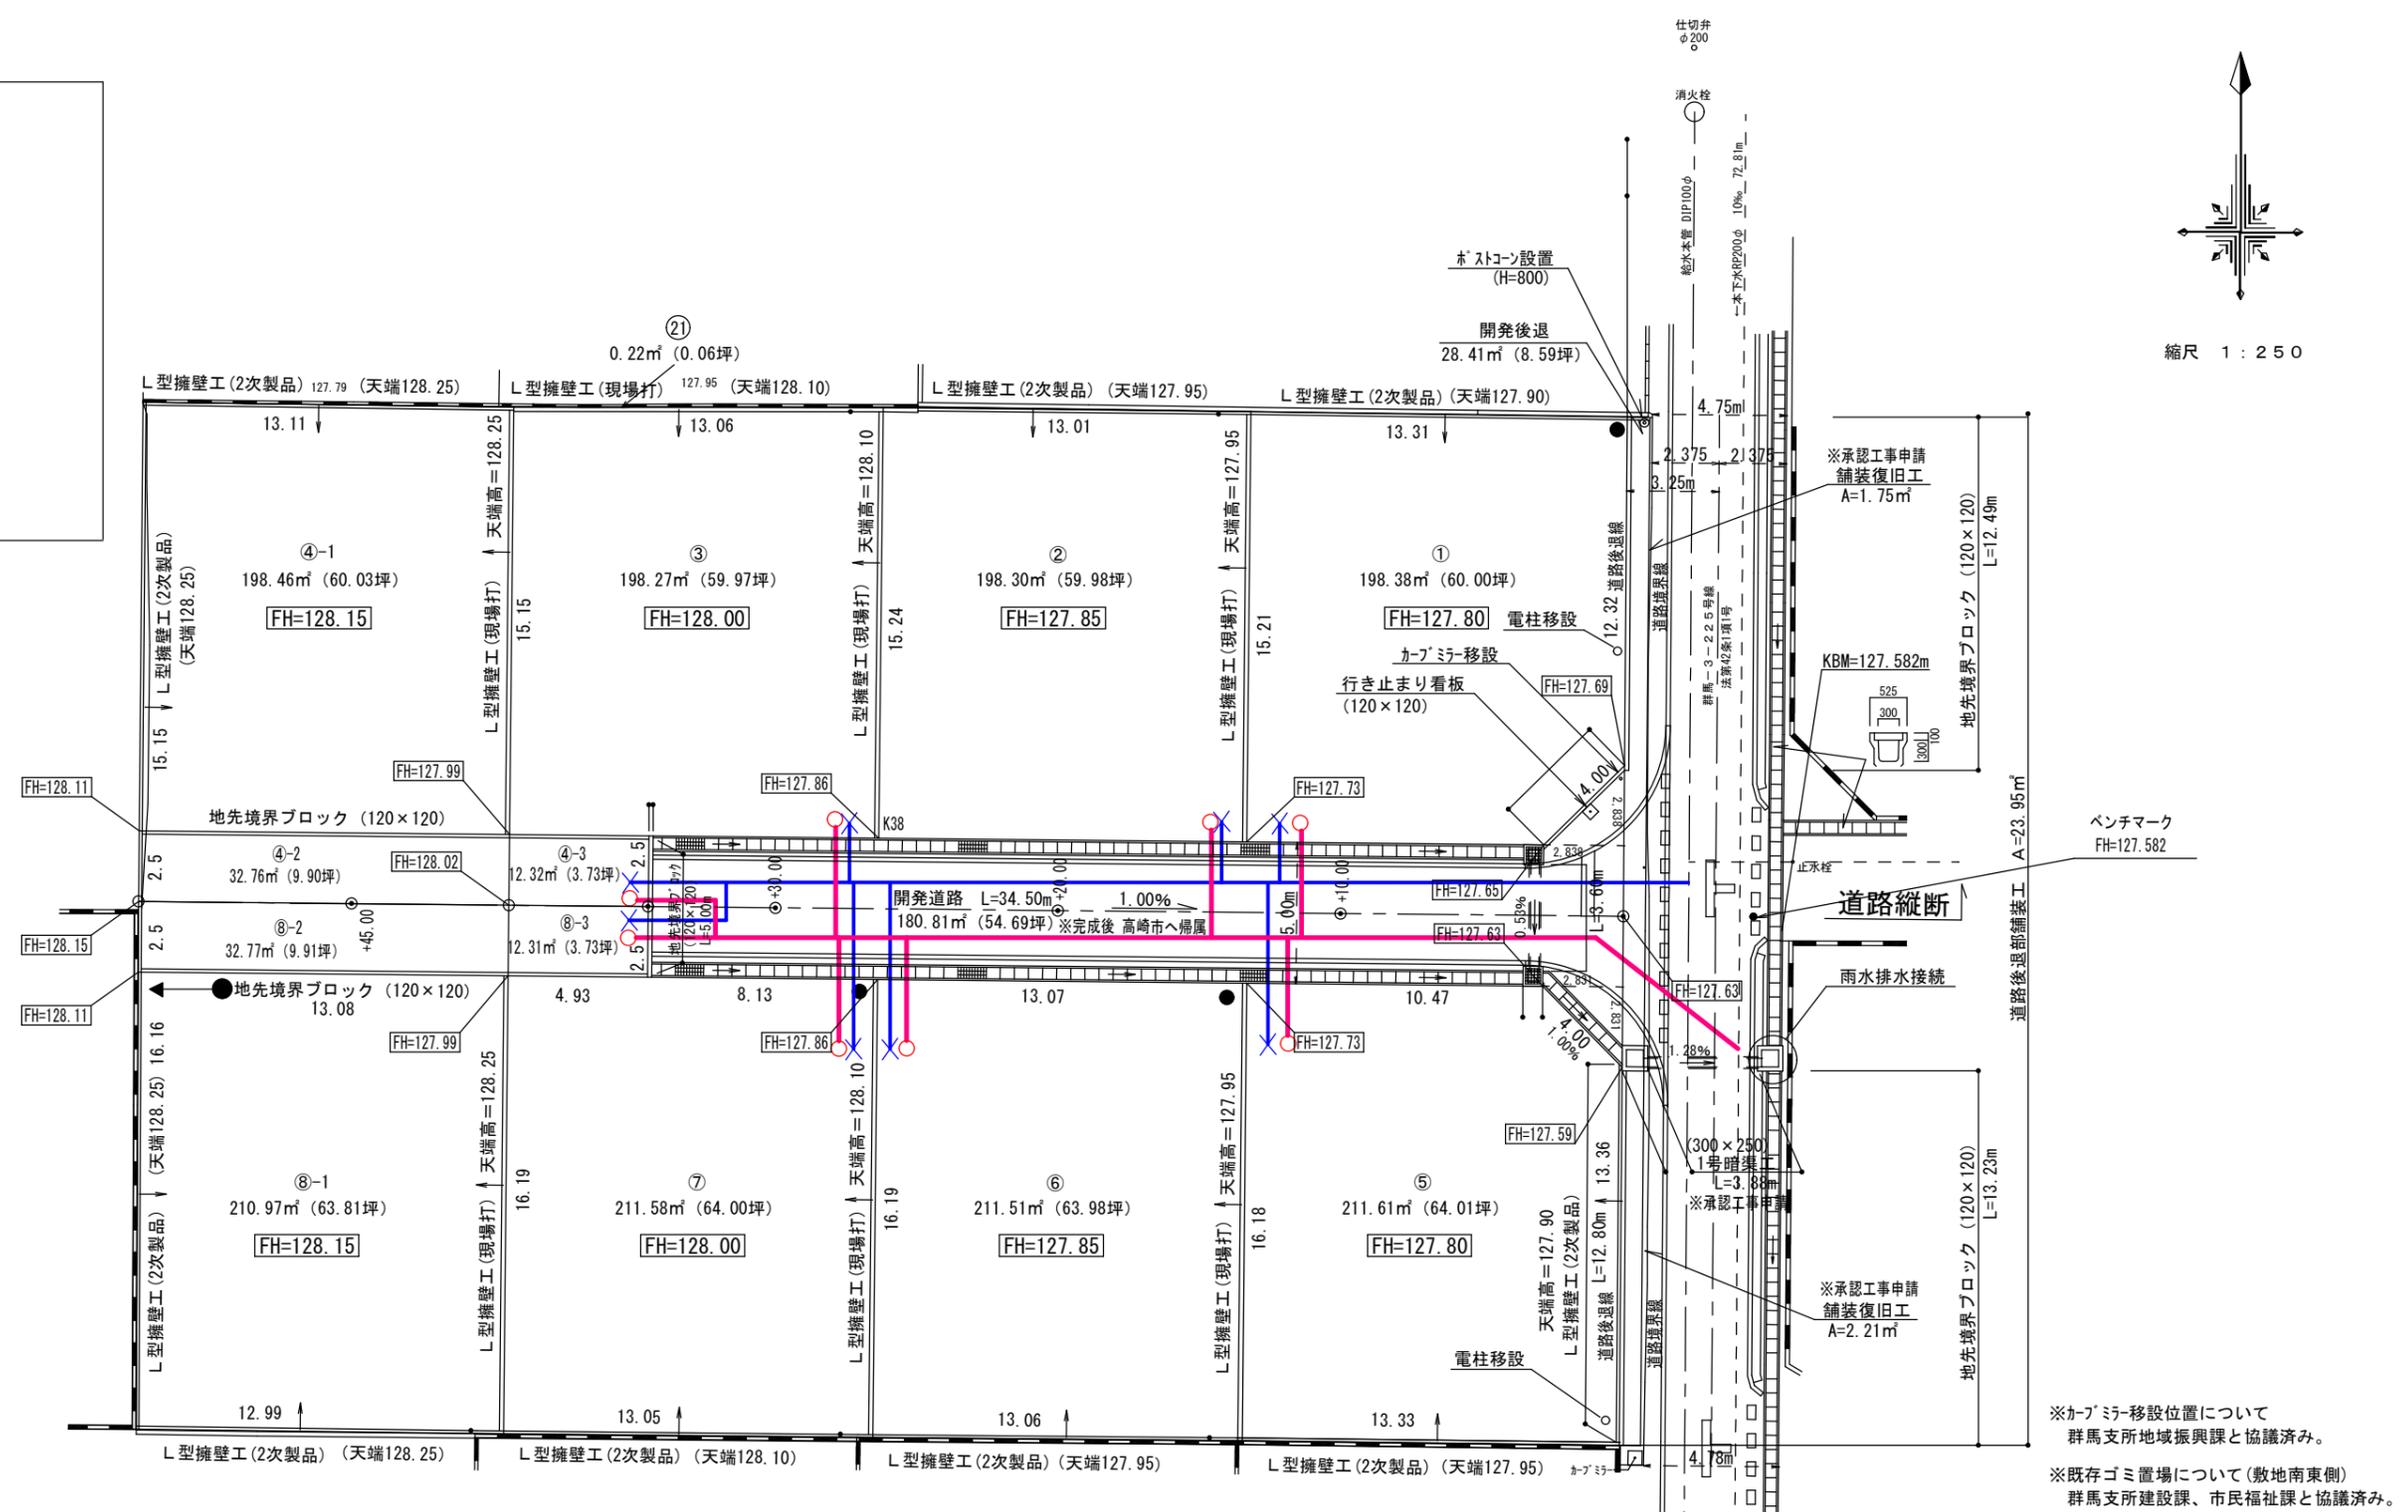

※カメラ移設位置について
群馬支所地域振興課と協議済み。
※既存ゴミ置場について(敷地南東側)
群馬支所建設課、市民福祉課と協議済み。

土地利用計画図			
計画	計画	縮尺	1:250
区分	計画	縮尺	1:250
作成日	令和7年3月18日		
施工箇所	高崎市棟高町字小張1802番98地		
作成者	高崎市上中居町43-1 株式会社阿久津都市開発 齊藤		

※計画図の内容は現時点のものとなります。
現場の状況により計画に変更が生じる可能性があります。