

凡例	記号	境界標の種類	記号	境界標の種類	記号	境界標の種類
	石	石杭	金	金属杭	キ	刻み
	コ	コンクリート杭	プ	プレート	計	計算点
	合	合成杭	鉸	金属鉸		

地番	329-1, 329-8
土地の所在	高崎市上大類町字鎌田


### 地積測量図

#### 求積表

地番	① 329-1				
NO	Xn	Yn	Yn+1-Yn-1	Xn · (Yn+1-Yn-1)	
P1	37294.830	-71478.013	-12.073	-450260.482590	
2115	37298.509	-71481.837	-17.898	-667568.714082	
1735	37312.069	-71495.911	-9.963	-371740.143447	
1729	37316.056	-71491.800	6.765	252443.118840	
1727	37315.218	-71489.146	13.707	511479.693126	
1723	37311.999	-71478.093	18.639	695458.349361	
1720	37310.399	-71470.507	7.947	296505.740853	
2114	37303.982	-71470.146	0.743	27716.858626	
P2	37303.403	-71469.764	-7.867	-293465.871401	
合計				568.549286	
合計面積				284.2746430	
地積				284.27	m <sup>2</sup>

地番	② 329-8				
NO	Xn	Yn	Yn+1-Yn-1	Xn · (Yn+1-Yn-1)	
2112	37277.676	-71461.173	-13.702	-510778.716552	
2120	37282.595	-71465.621	-6.609	-246400.670355	
2119	37284.853	-71467.782	-4.144	-154508.430832	
2118	37286.842	-71469.765	-4.437	-165441.717954	
2117	37289.259	-71472.219	-4.466	-166533.830694	
2116	37291.190	-71474.231	-5.794	-216065.154860	
P1	37294.830	-71478.013	4.467	166596.005610	
P2	37303.403	-71469.764	9.834	366841.665102	
2113	37301.002	-71468.179	17.845	665636.380690	
2111	37285.231	-71451.919	7.006	261220.328386	
合計				565.858541	
合計面積				282.9292705	
地積				282.92	m <sup>2</sup>

測量年月日	令和7年 3月7日
座標系	世界測地系(測地成果2011)IX系

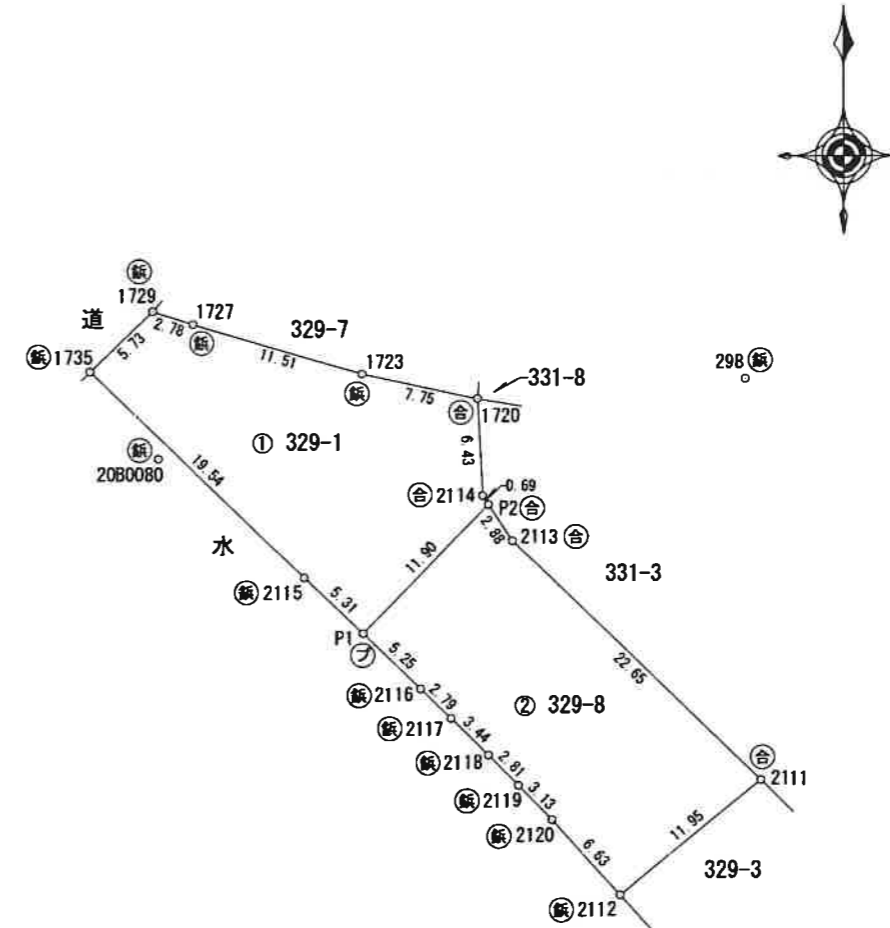

#### 機械点座標一覧表

点名	X座標	Y座標
298	37311.748	-71452.916
20B0080	37306.315	-71491.431

作成者	高崎市上中居町43番地1	申請人	縮尺	1/500
	土地家屋調査士 須長 亮 (令和7年3月15日作成)			