


[概要図] 2024.5.25 修正

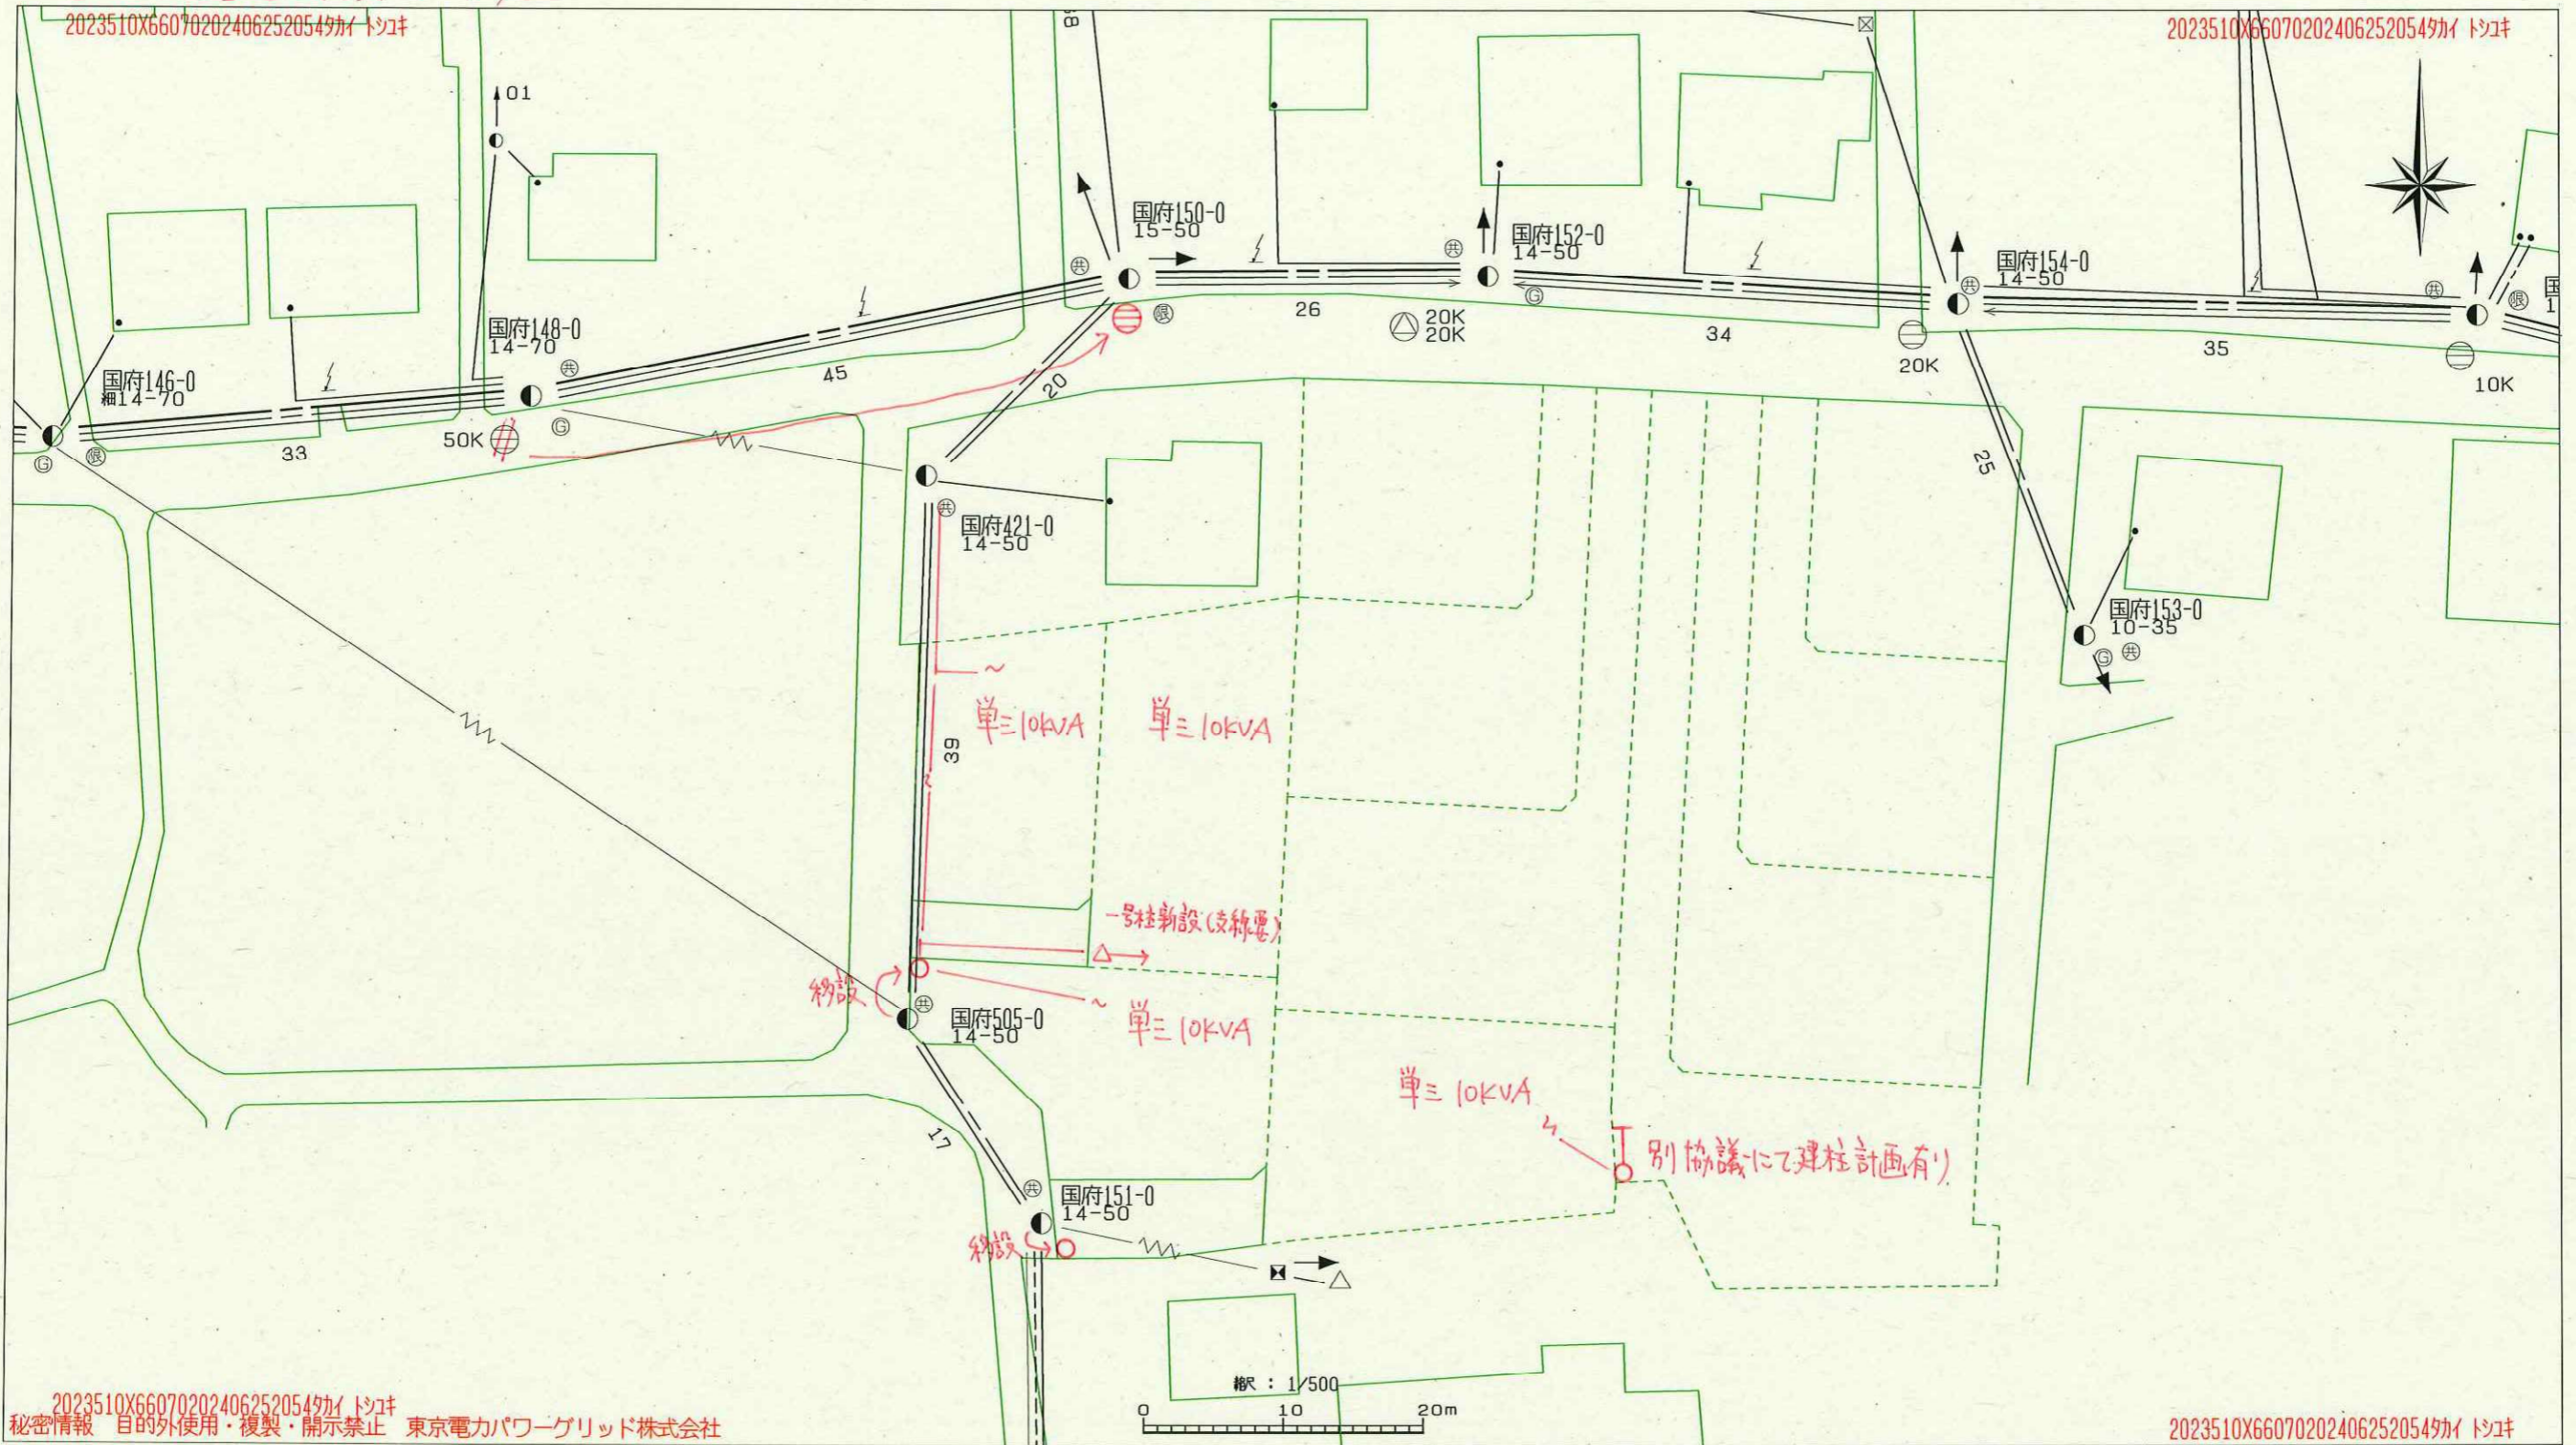

2023510X66070202406252054カイトシキ
秘密情報 目的外使用・複製・開示禁止 東京電力パワーグリッド株式会社

2023510X66070202406252054カイトシキ

図面番号	1042148	電柱標識	2103-4210
住所	*****		
縮尺	1/500		