


協議N.361140
高崎市南大野町5区画
送電案

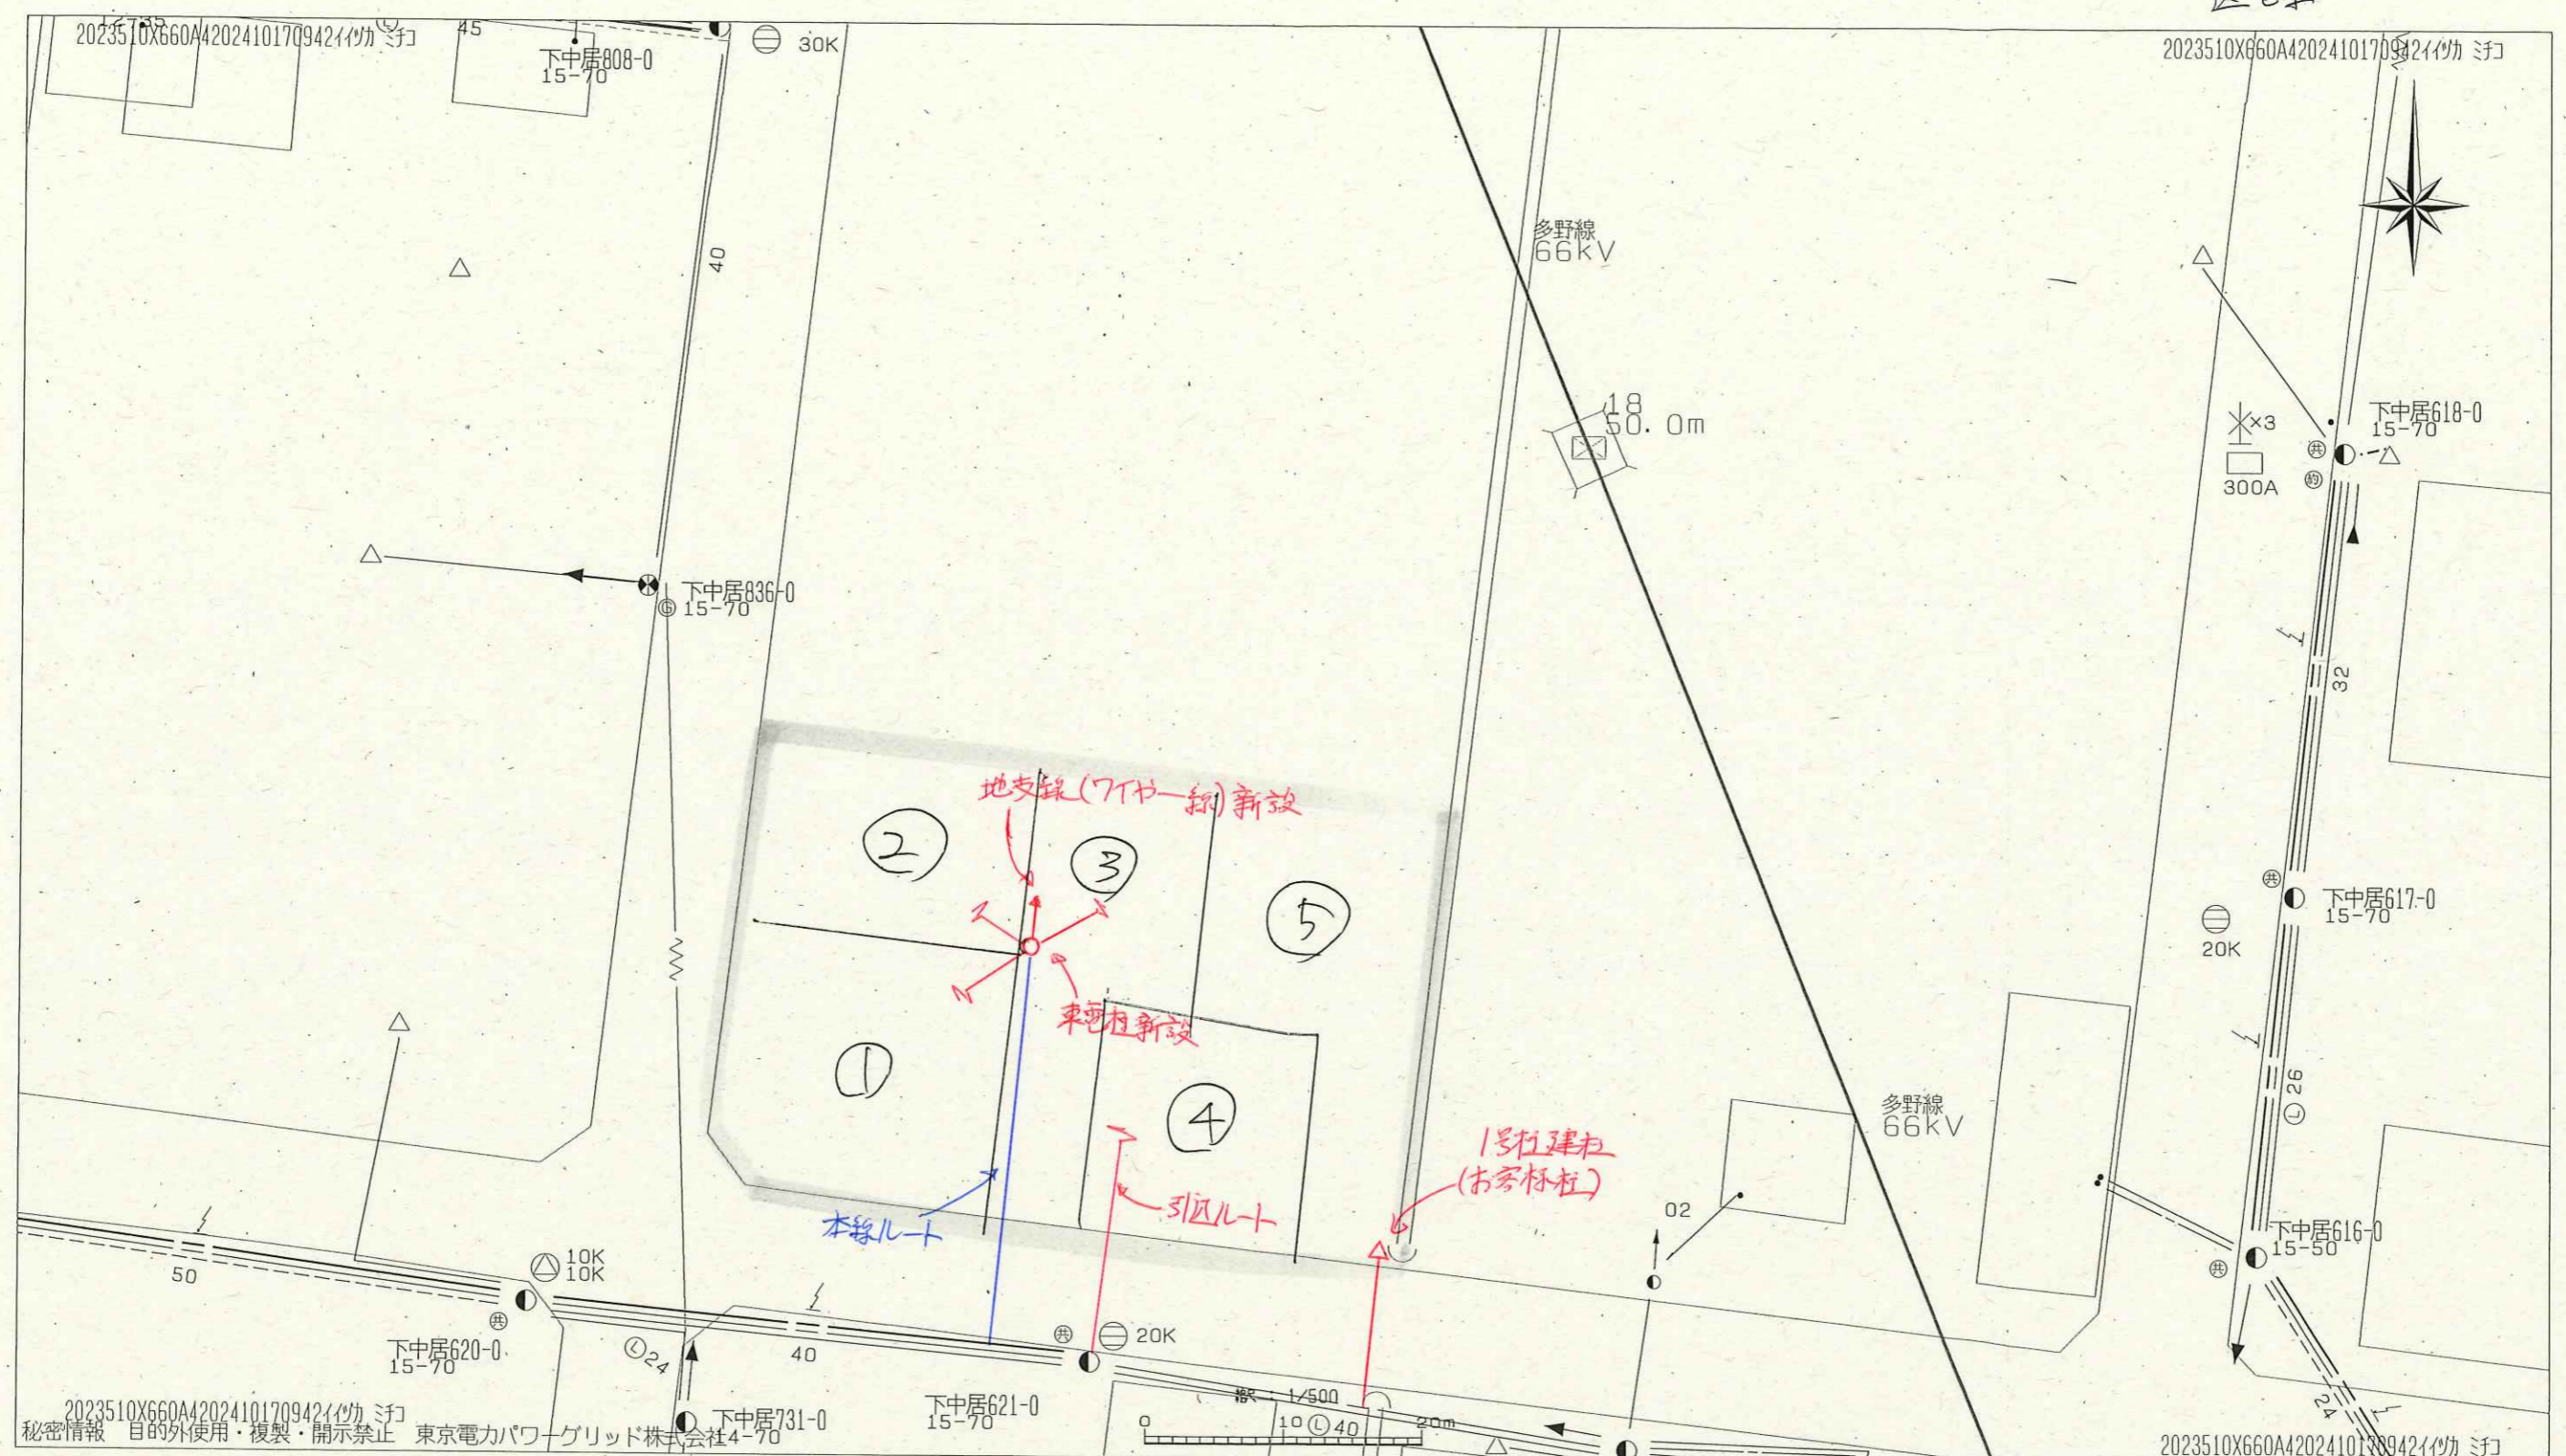

2023510X660A420241017094211カミ
秘密情報 目的外使用・複製・開示禁止 東京電力パワーグリッド株式会社

図面番号	1045272	電柱標識	1103-5820
住所	*****		
縮尺	1/500		