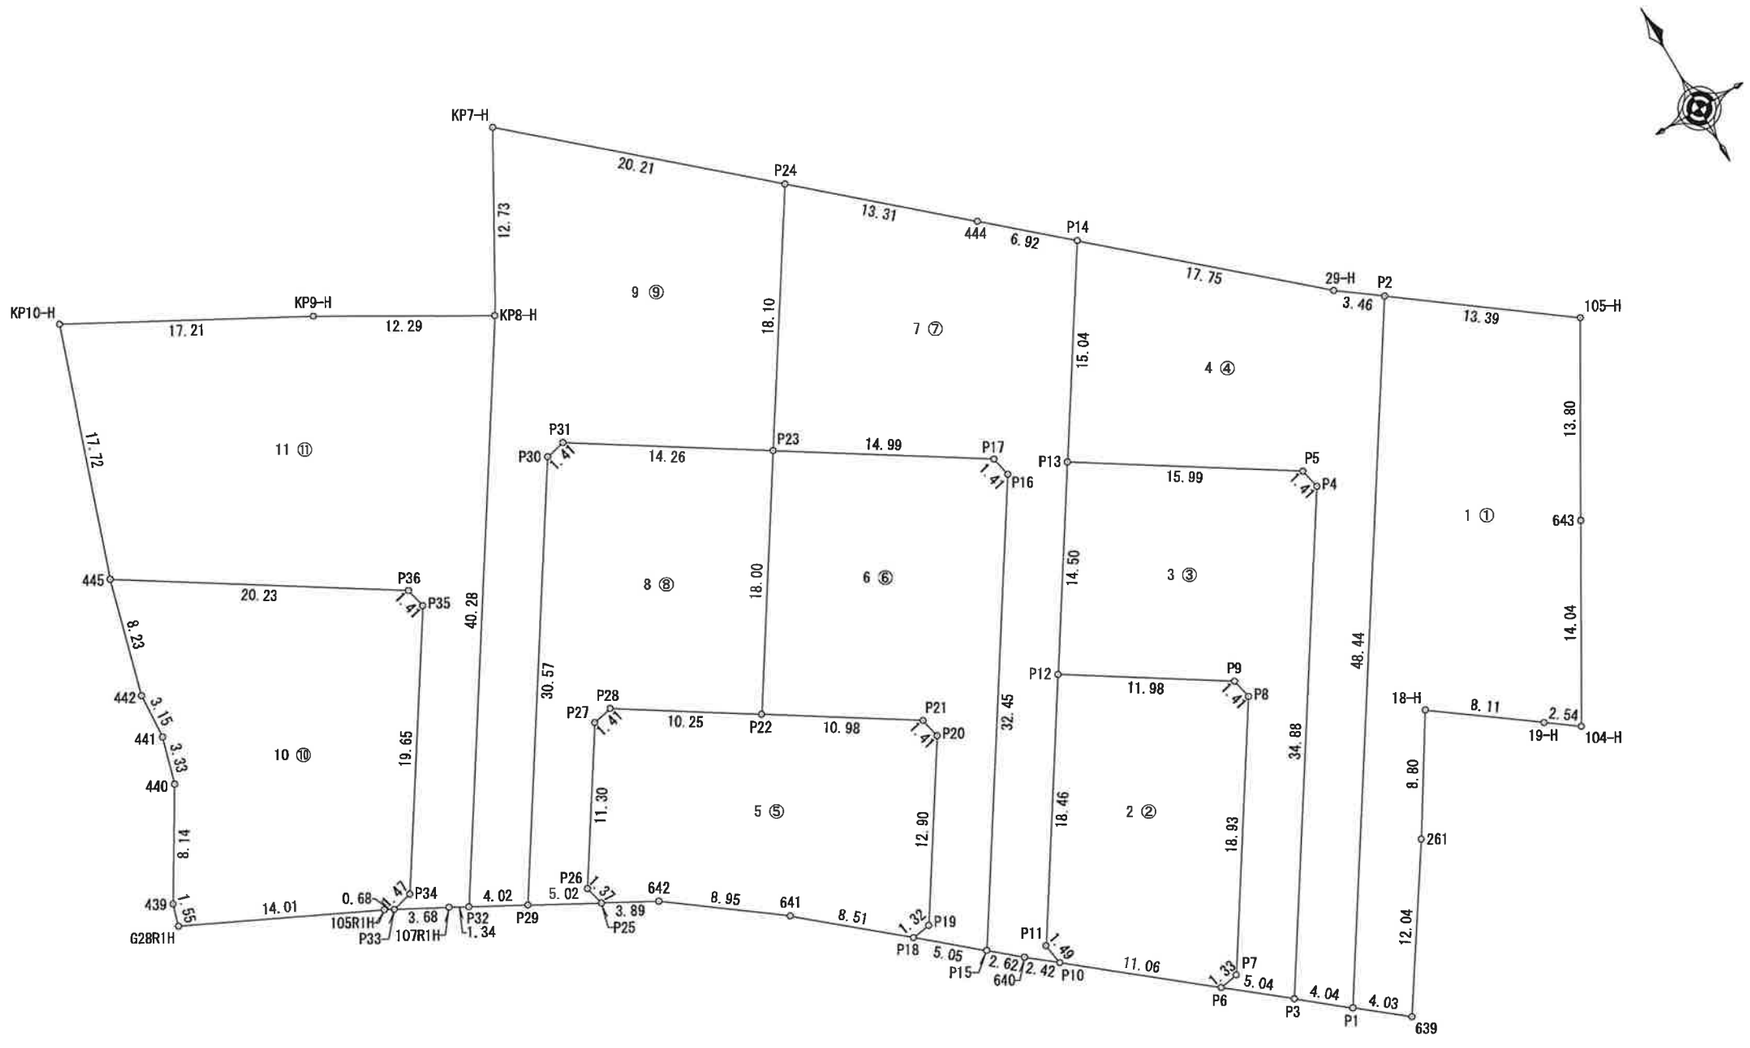

求　積　図（1）	
所　在	高崎市金古町字稲荷1949-1
縮　尺	1/400
作成日	令和6年12月14日
作成者	土地家屋調査士　須長　亮

求積表

地番	1 ①			
NO	Xn	Yn	Yn+1-Yn-1	Xn・(Yn+1-Yn-1)
639	45873.512	-74610.383	-9.749	-447220.868488
P1	45876.068	-74613.501	23.181	1063453.132308
P2	45916.746	-74587.202	36.992	1698552.268032
105-H	45908.681	-74576.509	3.743	171836.192983
643	45896.764	-74583.459	-14.022	-643564.424808
104-H	45884.637	-74590.531	-9.110	-418009.043070
19-H	45886.155	-74592.569	-8.533	-391546.560615
18-H	45891.013	-74599.064	-11.183	-513199.198379
261	45883.567	-74603.752	-11.319	-519356.094873
			合計	945.403090
			合計面積	472.7015450
			地積	472.70 ㎡

地番	2 ②			
NO	Xn	Yn	Yn+1-Yn-1	Xn・(Yn+1-Yn-1)
P6	45881.820	-74620.516	-9.868	-452761.799760
P10	45888.832	-74629.067	-8.782	-402995.722624
P11	45890.305	-74629.298	9.792	449357.866560
P12	45905.807	-74619.275	20.080	921788.604560
P9	45899.305	-74609.218	10.353	475195.504665
P8	45897.923	-74608.922	-9.981	-458107.169463
P7	45882.026	-74619.199	-11.594	-531956.209444
			合計	521.074494
			合計面積	260.5372470
			地積	260.53 ㎡

地番	3 ③			
NO	Xn	Yn	Yn+1-Yn-1	Xn・(Yn+1-Yn-1)
P3	45878.627	-74616.622	-22.834	-1047592.568918
P6	45881.820	-74620.516	-2.577	-118237.450140
P7	45882.026	-74619.199	11.594	531956.209444
P8	45897.923	-74608.922	9.981	458107.169463
P9	45899.305	-74609.218	-10.353	-475195.504665
P12	45905.807	-74619.275	-2.185	-100304.188295
P13	45917.984	-74611.403	21.297	977915.305248
P5	45909.305	-74597.978	13.721	629921.573905
P4	45907.922	-74597.682	-18.644	-855907.297768
			合計	663.248274
			合計面積	331.6241370
			地積	331.62 ㎡

地番	4 ④			
NO	Xn	Yn	Yn+1-Yn-1	Xn・(Yn+1-Yn-1)
P1	45876.068	-74613.501	-29.420	-1349673.920560
P3	45878.627	-74616.622	15.819	725754.000513
P4	45907.922	-74597.682	18.644	855907.297768
P5	45909.305	-74597.978	-13.721	-629921.573905
P13	45917.984	-74611.403	-5.261	-241574.513824
P14	45930.611	-74603.239	21.436	984568.577396
29-H	45918.832	-74589.967	16.037	736400.308784
P2	45916.746	-74587.202	-23.534	-1080604.700364
			合計	855.475808
			合計面積	427.7379040
			地積	427.73 ㎡

地番	5 ⑤			
NO	Xn	Yn	Yn+1-Yn-1	Xn・(Yn+1-Yn-1)
P18	45895.360	-74636.760	-7.760	-356147.993600
641	45900.900	-74643.218	-13.605	-624481.744500
642	45906.292	-74650.365	-10.543	-483990.036556
P25	45908.179	-74653.761	-3.728	-171145.691312
P26	45909.505	-74654.093	5.803	266412.857515
P27	45918.993	-74647.958	7.517	345173.070381
P28	45919.290	-74646.576	9.987	458595.949230
P22	45913.727	-74637.971	17.826	818458.097502
P21	45907.765	-74628.750	9.517	436904.199505
P20	45906.383	-74628.454	-6.708	-307940.017164
P19	45895.549	-74635.458	-8.306	-381208.429994
			合計	630.261007
			合計面積	315.1305035
			地積	315.13 ㎡

地番	6 ⑥			
NO	Xn	Yn	Yn+1-Yn-1	Xn・(Yn+1-Yn-1)
P15	45892.074	-74632.930	21.447	984247.311078
P16	45919.322	-74615.313	17.320	795322.657040
P17	45920.704	-74615.610	-12.885	-591688.271040
P23	45928.843	-74628.198	-22.361	-1027014.858323
P22	45913.727	-74637.971	-0.552	-25344.377304
P21	45907.765	-74628.750	9.517	436904.199505
P20	45906.383	-74628.454	-6.708	-307940.017164
P19	45895.549	-74635.458	-8.306	-381208.429994
P18	45895.360	-74636.760	2.528	116023.470080
			合計	-698.316122
			合計面積	349.1580610
			地積	349.15 ㎡

地番	7 ⑦			
NO	Xn	Yn	Yn+1-Yn-1	Xn・(Yn+1-Yn-1)
P10	45888.832	-74629.067	-1.642	-75349.462144
640	45890.367	-74630.940	-3.863	-177274.487721
P15	45892.074	-74632.930	15.627	717155.440398
P16	45919.322	-74615.313	17.320	795322.657040
P17	45920.704	-74615.610	-12.885	-591688.271040
P23	45928.843	-74628.198	-2.762	-126855.464366
P24	45944.042	-74618.372	19.780	908773.150760
444	45935.207	-74608.418	15.133	695137.487531
P14	45930.611	-74603.239	-2.985	-137102.873835
P13	45917.984	-74611.403	-16.036	-736340.791424
P12	45905.807	-74619.275	-17.895	-821484.416265
P11	45890.305	-74629.298	-9.792	-449357.866560
			合計	935.102374
			合計面積	467.5511870
			地積	467.55 ㎡

地番	8 ⑧			
NO	Xn	Yn	Yn+1-Yn-1	Xn・(Yn+1-Yn-1)
P25	45908.179	-74653.761	-4.055	-186157.665845
P29	45910.617	-74658.148	12.208	560476.812336
P30	45936.286	-74641.553	17.977	825796.613422
P31	45936.583	-74640.171	13.355	613483.065965
P23	45928.843	-74628.198	2.200	101043.454600
P22	45913.727	-74637.971	-18.378	-843802.474806
P28	45919.290	-74646.576	-9.987	-458595.949230
P27	45918.993	-74647.958	-7.517	-345173.070381
P26	45909.505	-74654.093	-5.803	-266412.857515
			合計	657.928546
			合計面積	328.9642730
			地積	328.96 ㎡

地番	9 ⑨			
NO	Xn	Yn	Yn+1-Yn-1	Xn・(Yn+1-Yn-1)
P29	45910.617	-74658.148	-20.108	-923170.686636
P32	45912.570	-74661.661	18.356	842771.134920
KP8-H	45946.396	-74639.792	28.173	1294447.814508
KP7-H	45957.457	-74633.488	21.420	984408.728940
P24	45944.042	-74618.372	5.290	243043.982180
P23	45928.843	-74628.198	-21.799	-1001202.848557
P31	45936.583	-74640.171	-13.355	-613483.065965
P30	45936.286	-74641.553	-17.977	-825796.613422
			合計	1018.445968
			合計面積	509.2229840
			地積	509.22 ㎡

地番	10 ⑩			
NO	Xn	Yn	Yn+1-Yn-1	Xn・(Yn+1-Yn-1)
P33	45914.985	-74666.062	-2.014	-92472.779790
105R1H	45915.310	-74666.656	-13.172	-604796.463320
G28R1H	45921.475	-74679.234	-12.137	-557348.942075
439	45922.964	-74678.793	4.649	213495.859636
440	45929.935	-74674.585	5.145	236309.515575
441	45933.127	-74673.648	1.130	51904.433510
442	45936.276	-74673.455	2.391	109833.635916
445	45944.210	-74671.257	19.184	881393.724640
P36	45933.228	-74654.271	17.283	793863.979524
P35	45931.846	-74653.974	-10.371	-476359.174866
P34	45915.346	-74664.642	-12.088	-555024.702448
			合計	799.086302
			合計面積	399.5431510
			地積	399.54 ㎡

地番	11 ⑪			
NO	Xn	Yn	Yn+1-Yn-1	Xn・(Yn+1-Yn-1)
P32	45912.570	-74661.661	-23.038	-1057733.787660
107R1H	45913.219	-74662.830	-4.401	-202064.076819
P33	45914.985	-74666.062	-1.812	-83197.952820
P34	45915.346	-74664.642	12.088	555024.702448
P35	45931.846	-74653.974	10.371	476359.174866
P36	45933.228	-74654.271	-17.283	-793863.979524
445	45944.210	-74671.257	-11.178	-513564.379380
KP10-H	45960.954	-74665.449	20.875	959434.914750
KP9-H	45952.640	-74650.382	25.657	1179006.884480
KP8-H	45946.396	-74639.792	-11.279	-518229.400484
			合計	1172.099857
			合計面積	586.0499285
			地積	586.04 ㎡

総合計面積	4448.2209210 m2

求積図（2）	
所在	高崎市金古町字稲荷1949-1
縮尺	
作成日	令和6年12月14日
作成者	土地家屋調査士 須長 亮