


[概要図1]

2023510X6600A2024090615167(カ)シ

2023510X6600A2024090615167(カ)シ

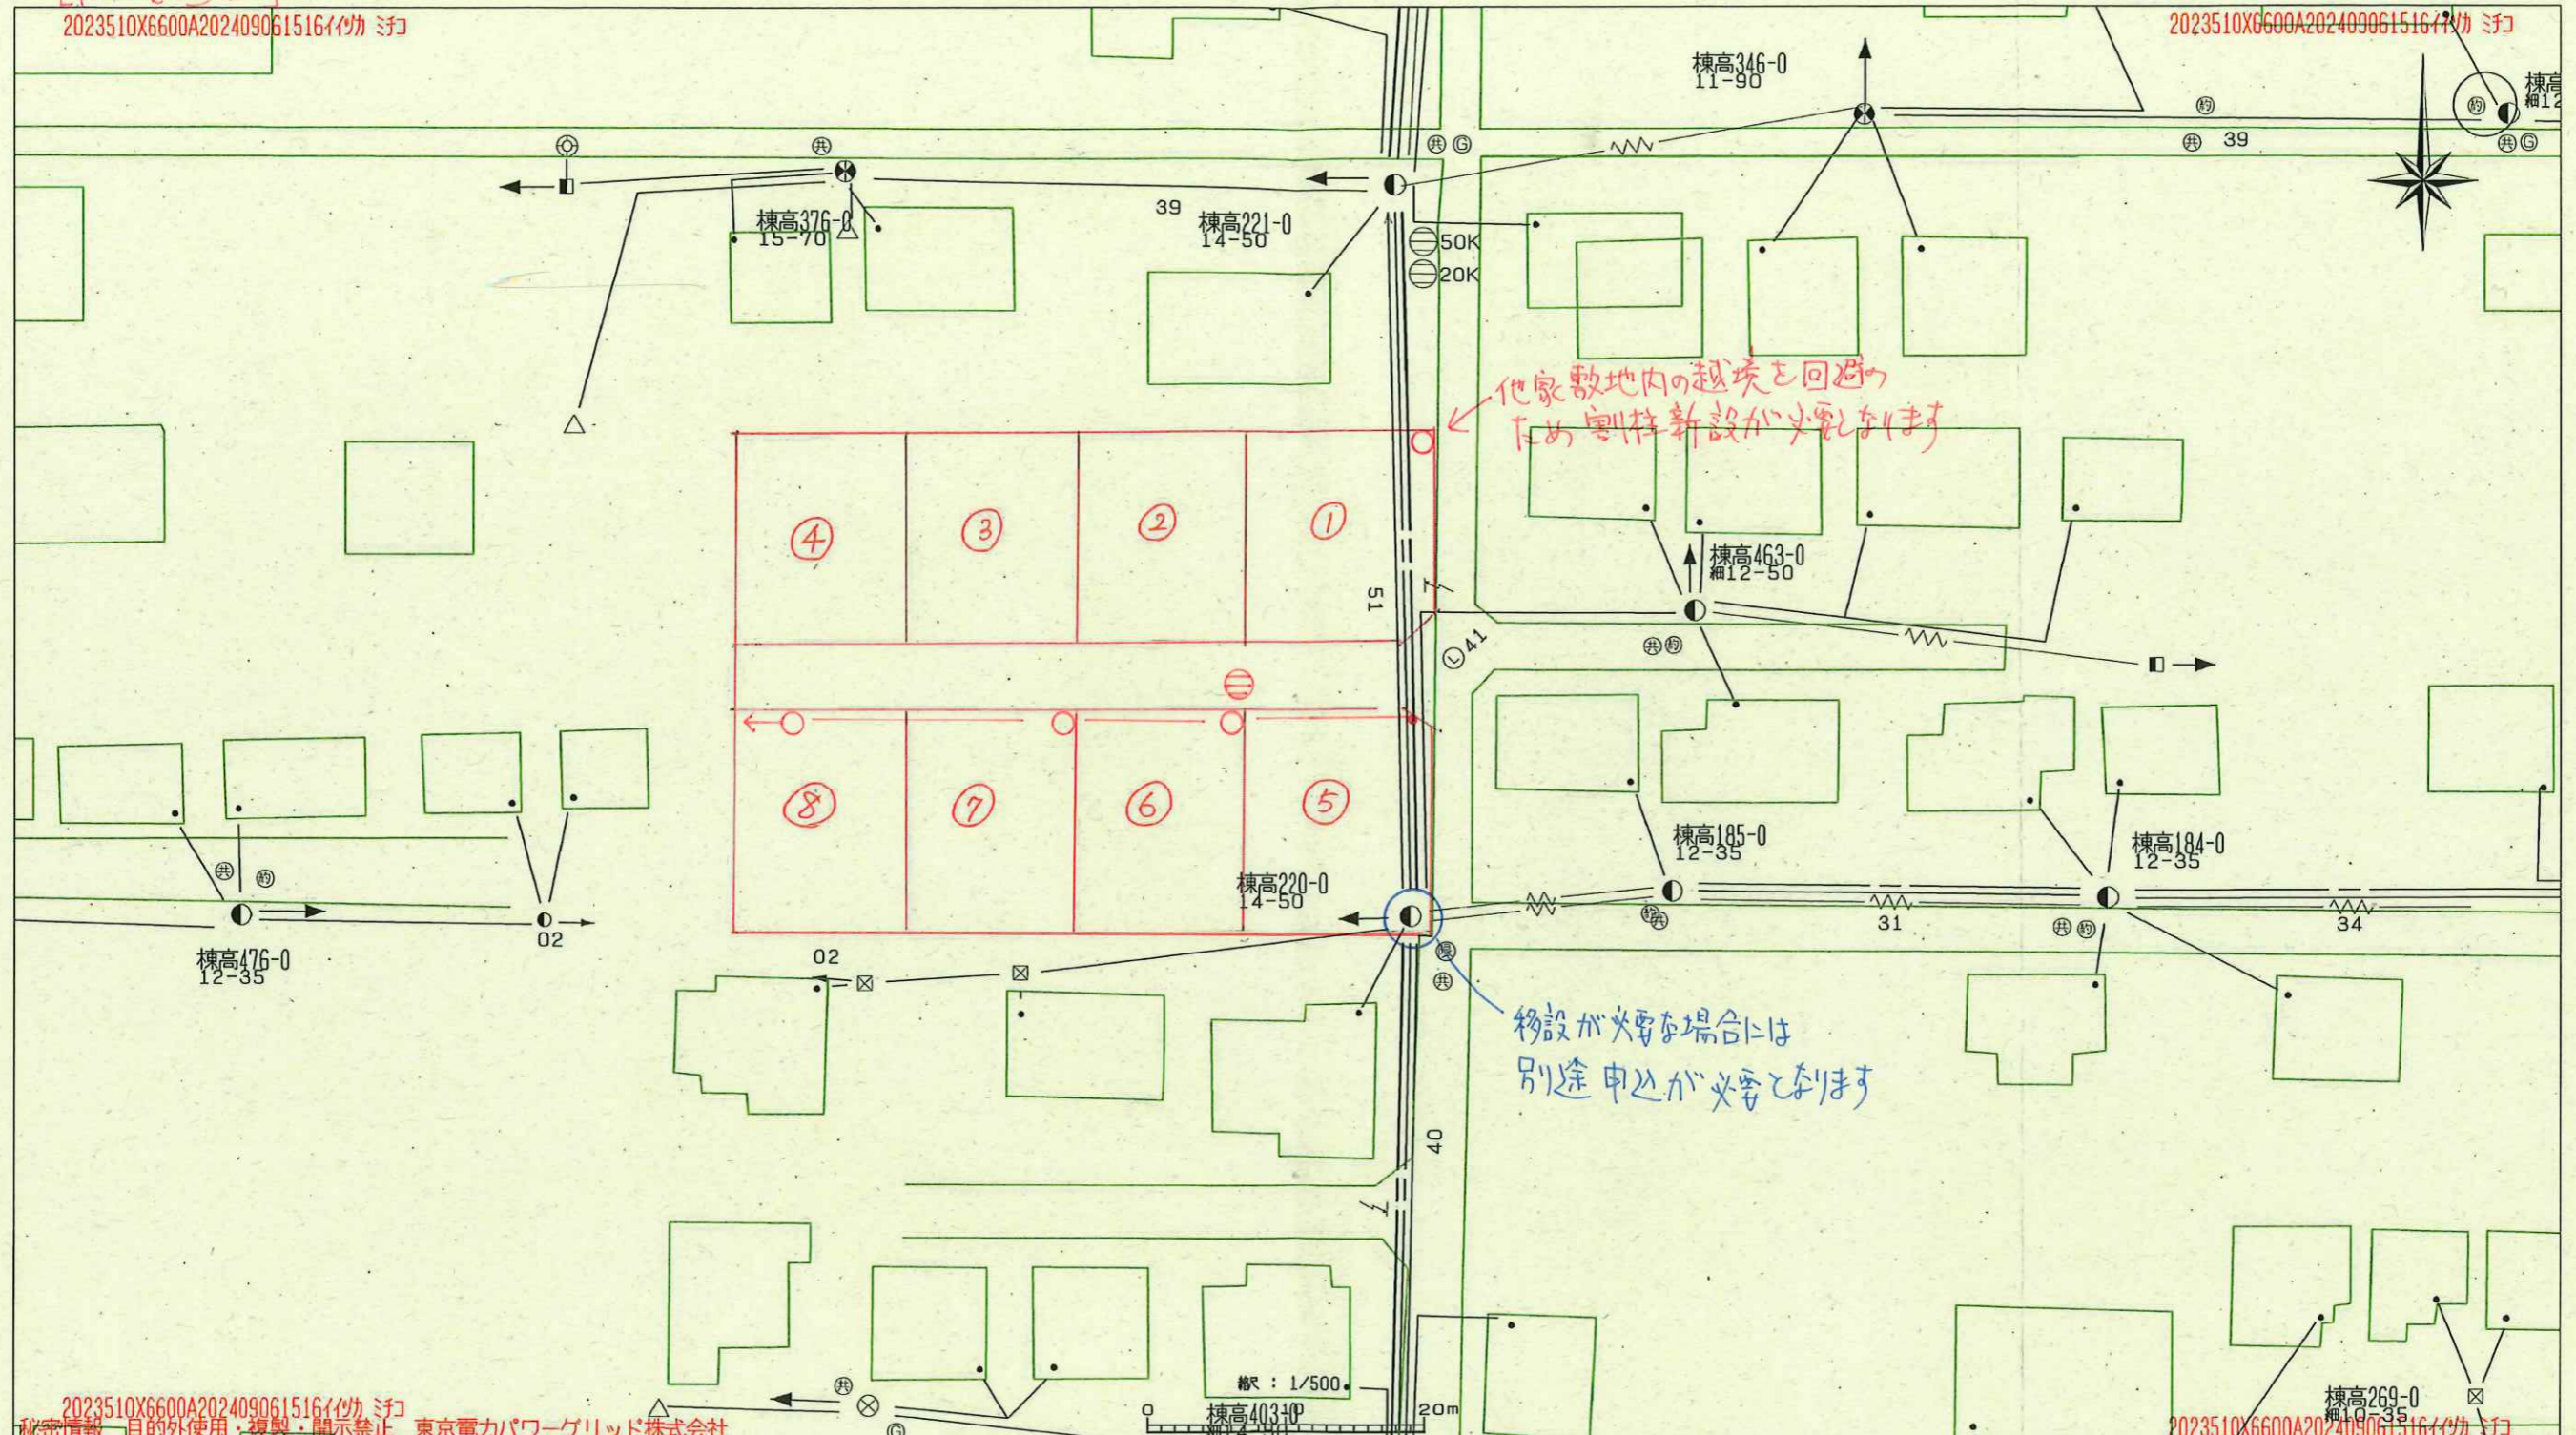










2023510X6600A2024090615167(カ)シ
秘密情報 目的外使用・複製・開示禁止 東京電力パワーグリッド株式会社

2023510X6600A2024090615167(カ)シ

図面番号	1042195	電柱標識	0901-3640
住所	*****		
縮尺	1/500		

2200

[概要図2]

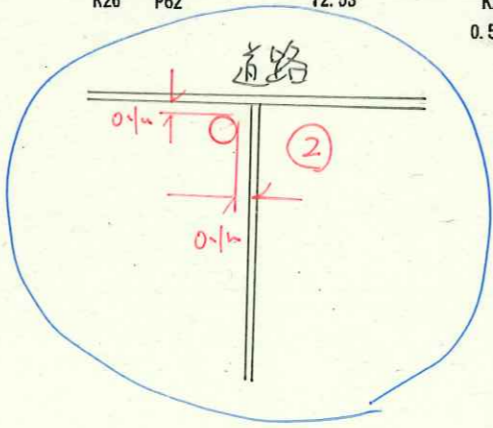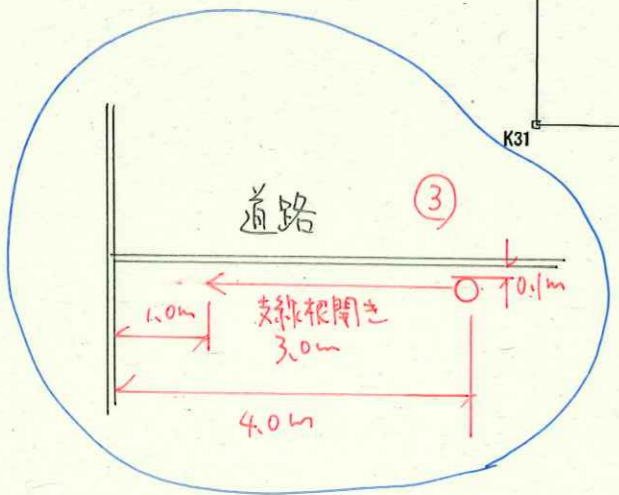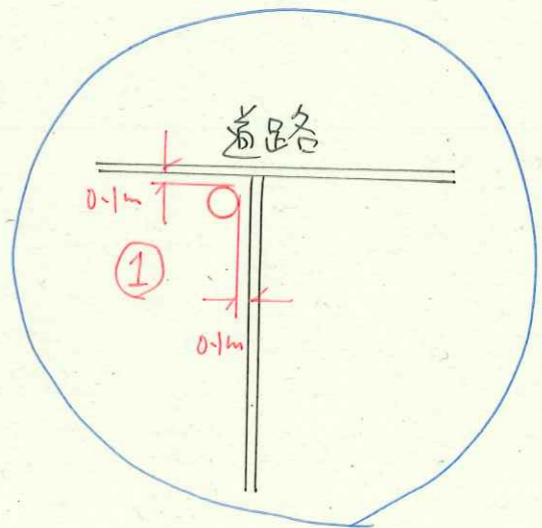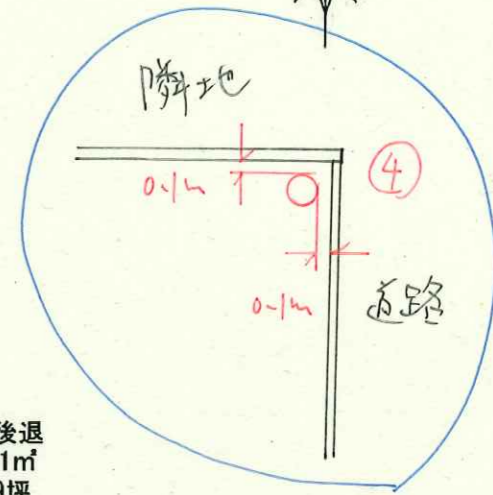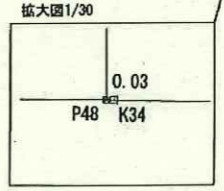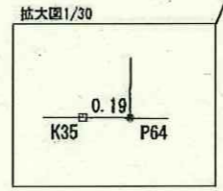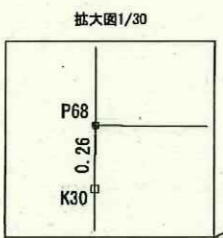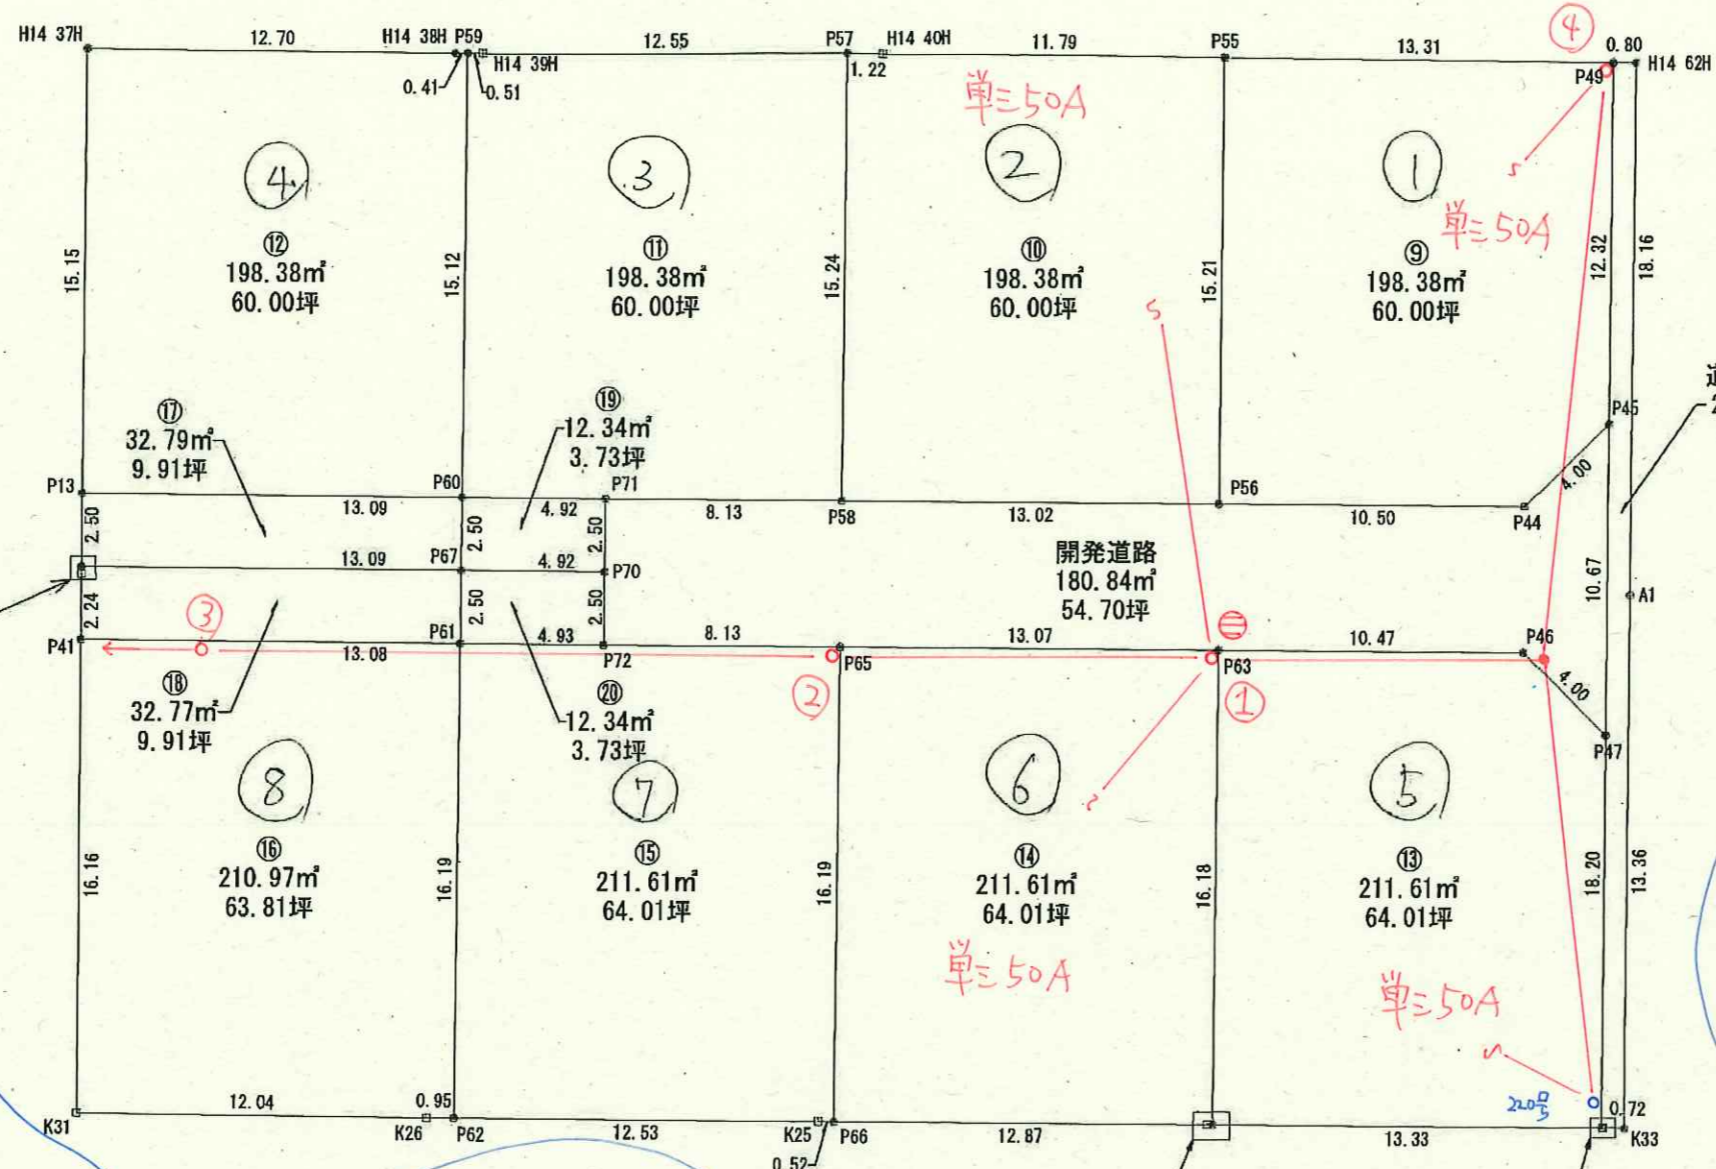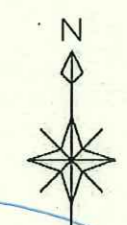

図種	求積図	
所在	高崎市榎高町字小張1802番98、1802番101	
縮尺	1/250	土地家屋調査士 行政書士 櫻井 寛二 測量士
測量	令和 6年 7月31日	
作図	令和 6年 7月31日	高崎市箕郷町上芝622番地3
(有) さくら測量設計事務所		
TEL	027-371-6785	
FAX	027-371-7085	